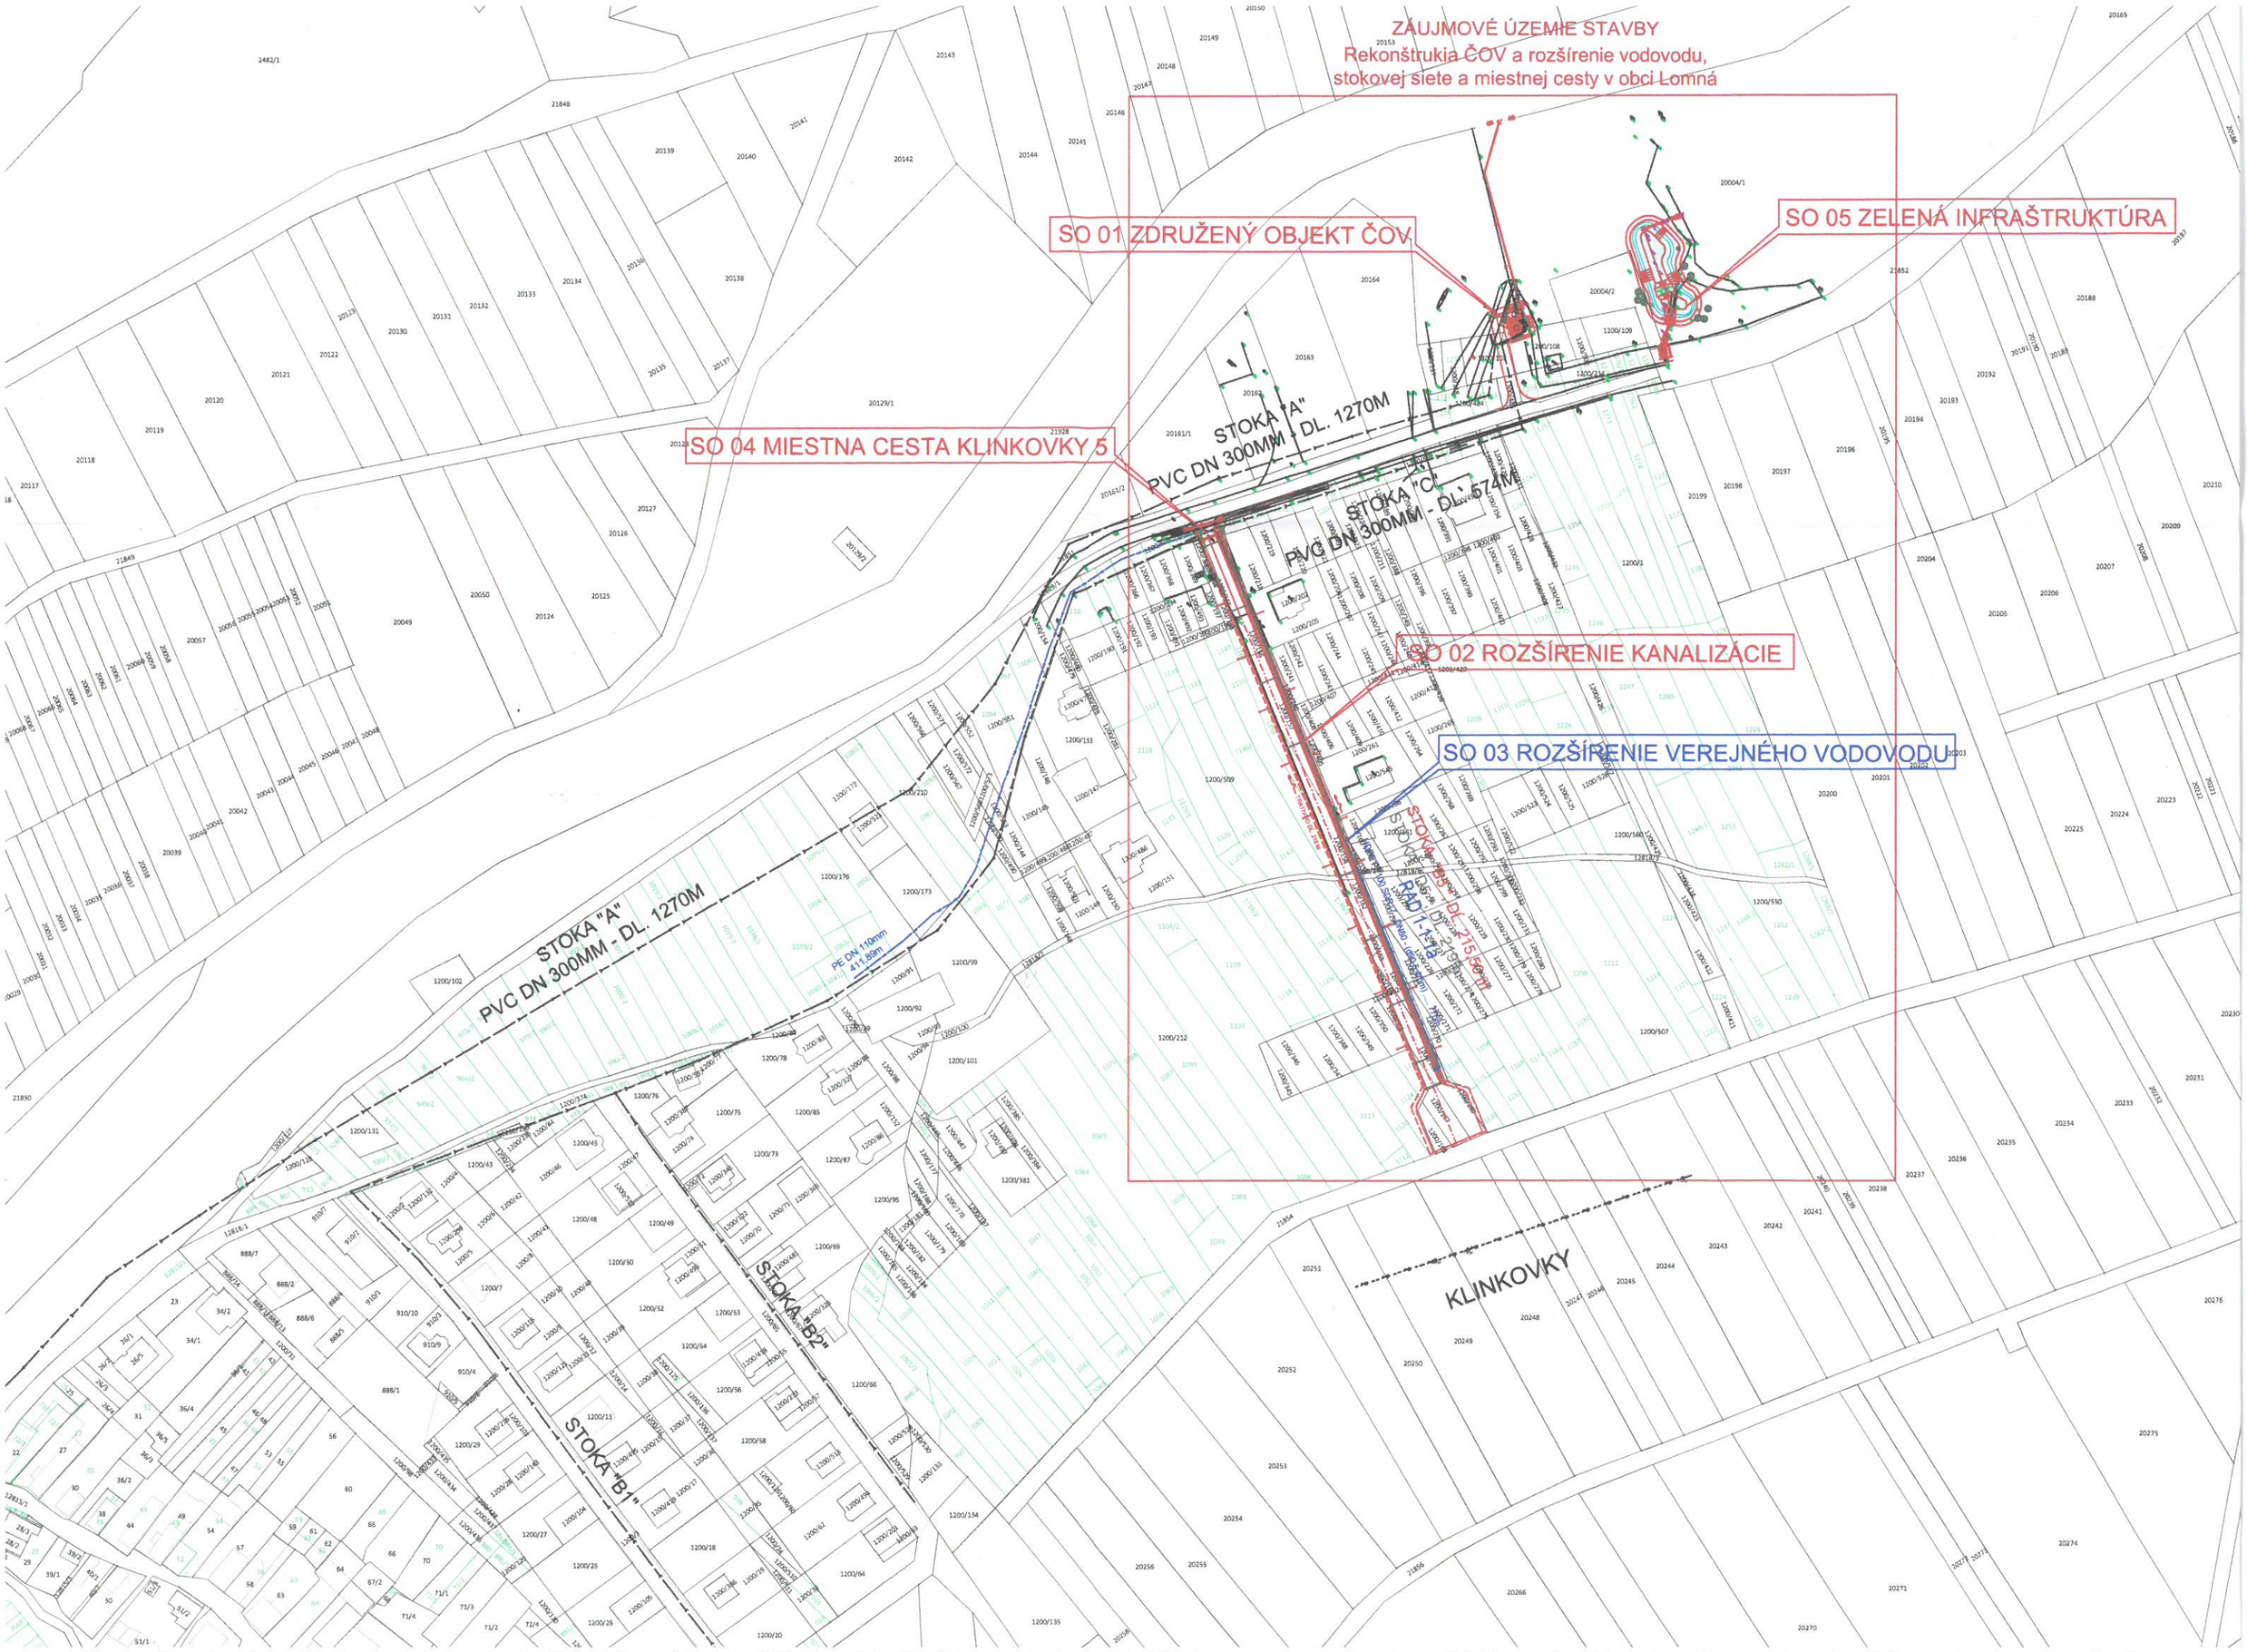
ZÁUJMOVÉ ÚZEMIE STAVBY
Rekonštrukia ČOV a rozšírenie vodovodu,
stokovej siete a miestnej cesty v obci Lomná
SO 01 ZDRUŽENÝ OBJEKT ČOV
SO 05 ZELENÁ INFRAŠTRUKTÚRA
SO 04 MIESTNA CESTA KLINKOVKY 5
STOKA "A"
PVC DN 300MM - DL. 1270M
STOKA "C"
PVC DN 300MM - DL. 574M
SO 02 ROZŠÍRENIE KANALIZÁCIE
SO 03 ROZŠÍRENIE VEREJNÉHO VODOVODU
STOKA "A"
PVC DN 300MM - DL. 1270M
PE DN 110mm
411,89m
STOKA "B2"
STOKA "B1"
KLINKOVKY