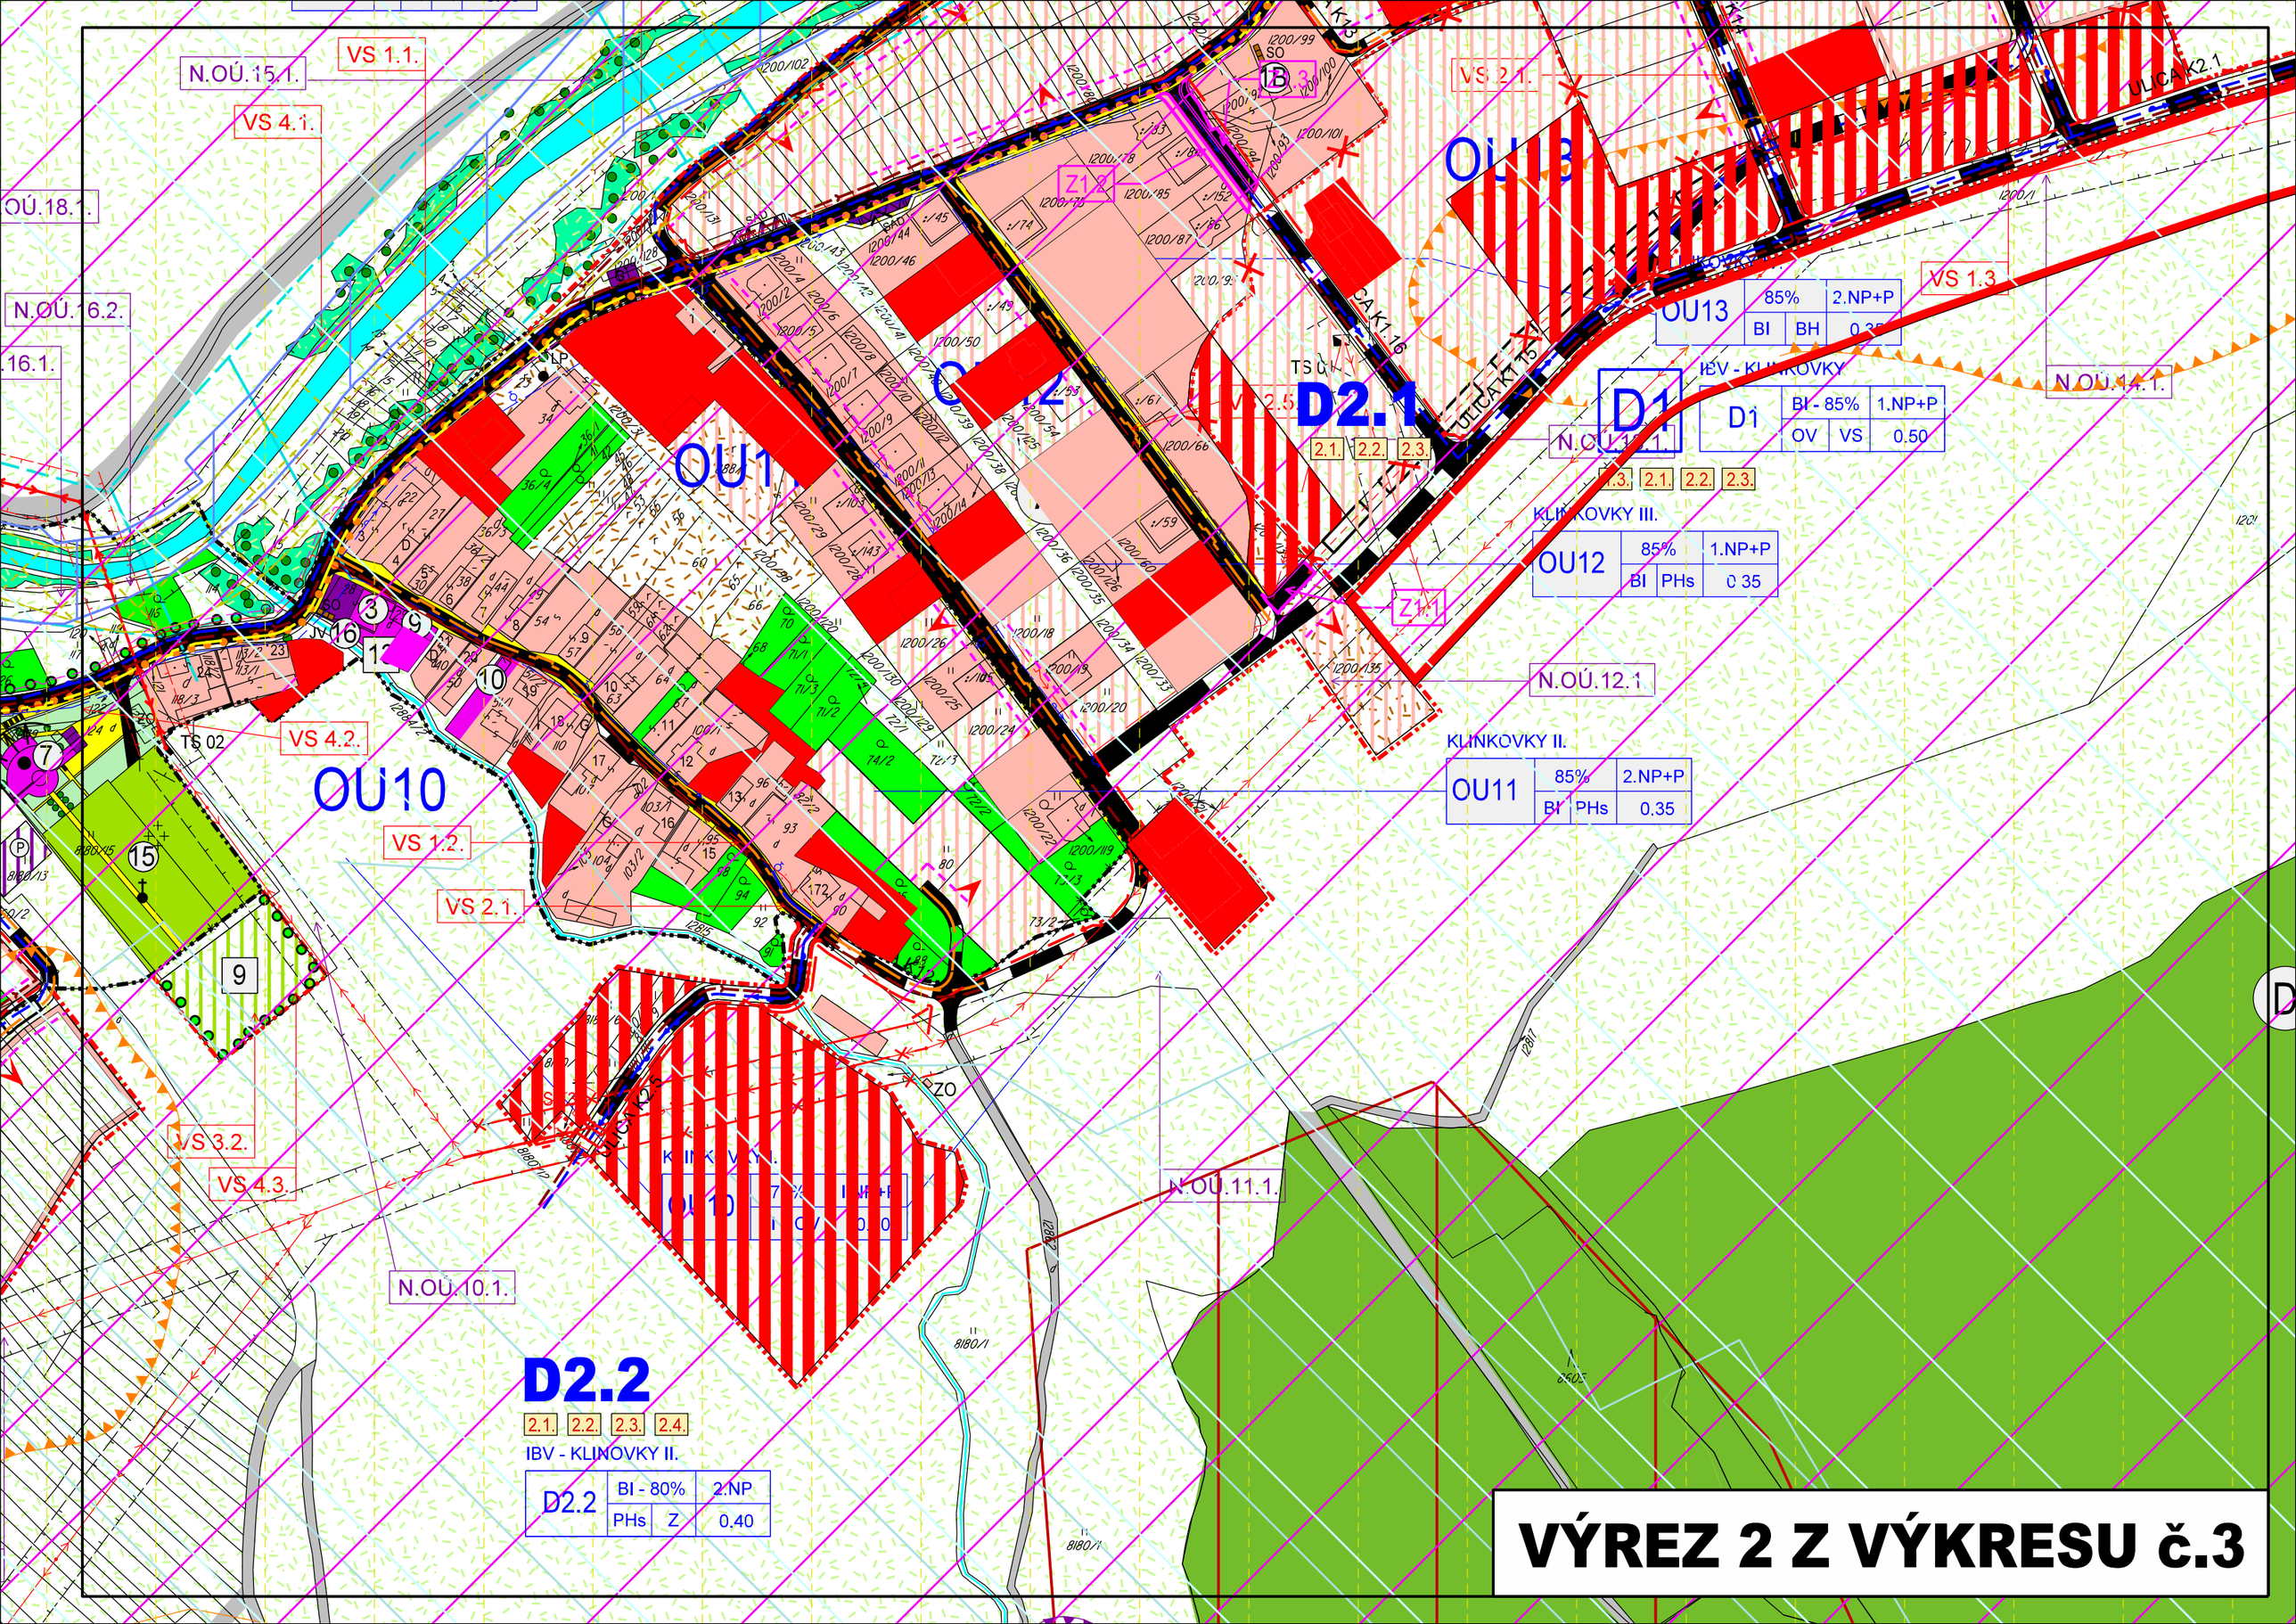

VÝREZ 2 Z VÝKRESU č.3
D2.1
D2.2
D1
OU10
OU11
OU12
OU13
OU14
OU15
OU16
OU18
IBV - KLINOVKY II.
D2.2
BI - 80%
2.NP
PHs
Z
0.40
KLINKOVKY II.
OU11
85%
2.NP+P
BI
PHs
0.35
KLINKOVKY III.
OU12
85%
1.NP+P
BI
PHs
0.35
IBV - KLINKOVKY
D1
BI - 85%
1.NP+P
OV
VS
0.50
OU13
85%
2.NP+P
BI
BH
N.OÚ.15.1.
VS 1.1.
VS 4.1.
OÚ.18.1.
N.OÚ.16.2.
VS 2.1.
VS 1.3
N.OÚ.14.1.
N.OÚ.12.1
N.OÚ.11.1.
N.OÚ.10.1.
VS 4.2.
VS 1.2.
VS 2.1.
VS 3.2.
VS 4.3.
TS 02
ULICA K2.1
ULICA K1.16
ULICA K1.15
ULICA K2.5