


ÚZEMNÝ PLÁN OBCE LOMNÁ

ZMENY A DOPLNKY č.1

	OBYTNÉ PLOCHY
	PLOCHY PRIEMYSELNEJ VÝROBY, SKLADOV
	ZARIADENIA POĽNOHOSPODÁRSKEJ VÝROBY
	PLOCHY ŠPORTOVÝCH ZARIADENÍ

	CESTA I. TRIEDY
--	-----------------

CHRÁNENÉ VTÄČIE ÚZEMIE HORNÁ ORAVA - SKCHVU 008

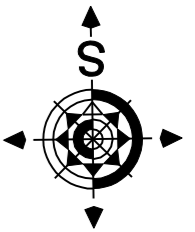

Architektonický ateliér **Gam** Nám.A.Hlinku 27,Ružomberok

NÁZOV DOKUMENTÁCIE

ÚZEMNÝ PLÁN OBCE **LOMNÁ** ZMENY A DOPLNKY č.1

NÁZOV VÝKRESU

VÝKRES ŠIRŠÍCH VZŤAHOV

OBJEDNÁVATEĽ DOKUMENTÁCIE:

OBEC - LOMNÁ

AUTORI RIEŠENIA:

ING.ARCH. LUCIA KRUPOVÁ, AUTORIZOVANÝ ARCHITEKT

ODBORNÁ SPOLUPRÁCA :

ING.ARCH.MARIÁN GOČ, ING.PETER GAŽÍK, ING.ANTON GALAS,
ING.VLADIMÍR OTTO, JANKA RECHTORÍKOVÁ, ZUZANA TAKÁČOVÁ

ČÍSLO ZÁKAZKY

15003 - 20

DÁTUM

OKTÓBER 2016


MIERKA VÝKRESU

1 : 50 000

ČÍSLO VÝKRESU

1

	CHRÁNENÉ ÚZEMIE EURÓPSKEHO VÝZNAMU HRUŠTINSKÁ HOLA SKUEV0661
	SVAHOVÉ DEFORMÁCIE
	OZNAČENIE DOPLNENÝCH LOKALÍT
	NAVRHOVANÉ UEV LOMŇANSKÁ HOLA

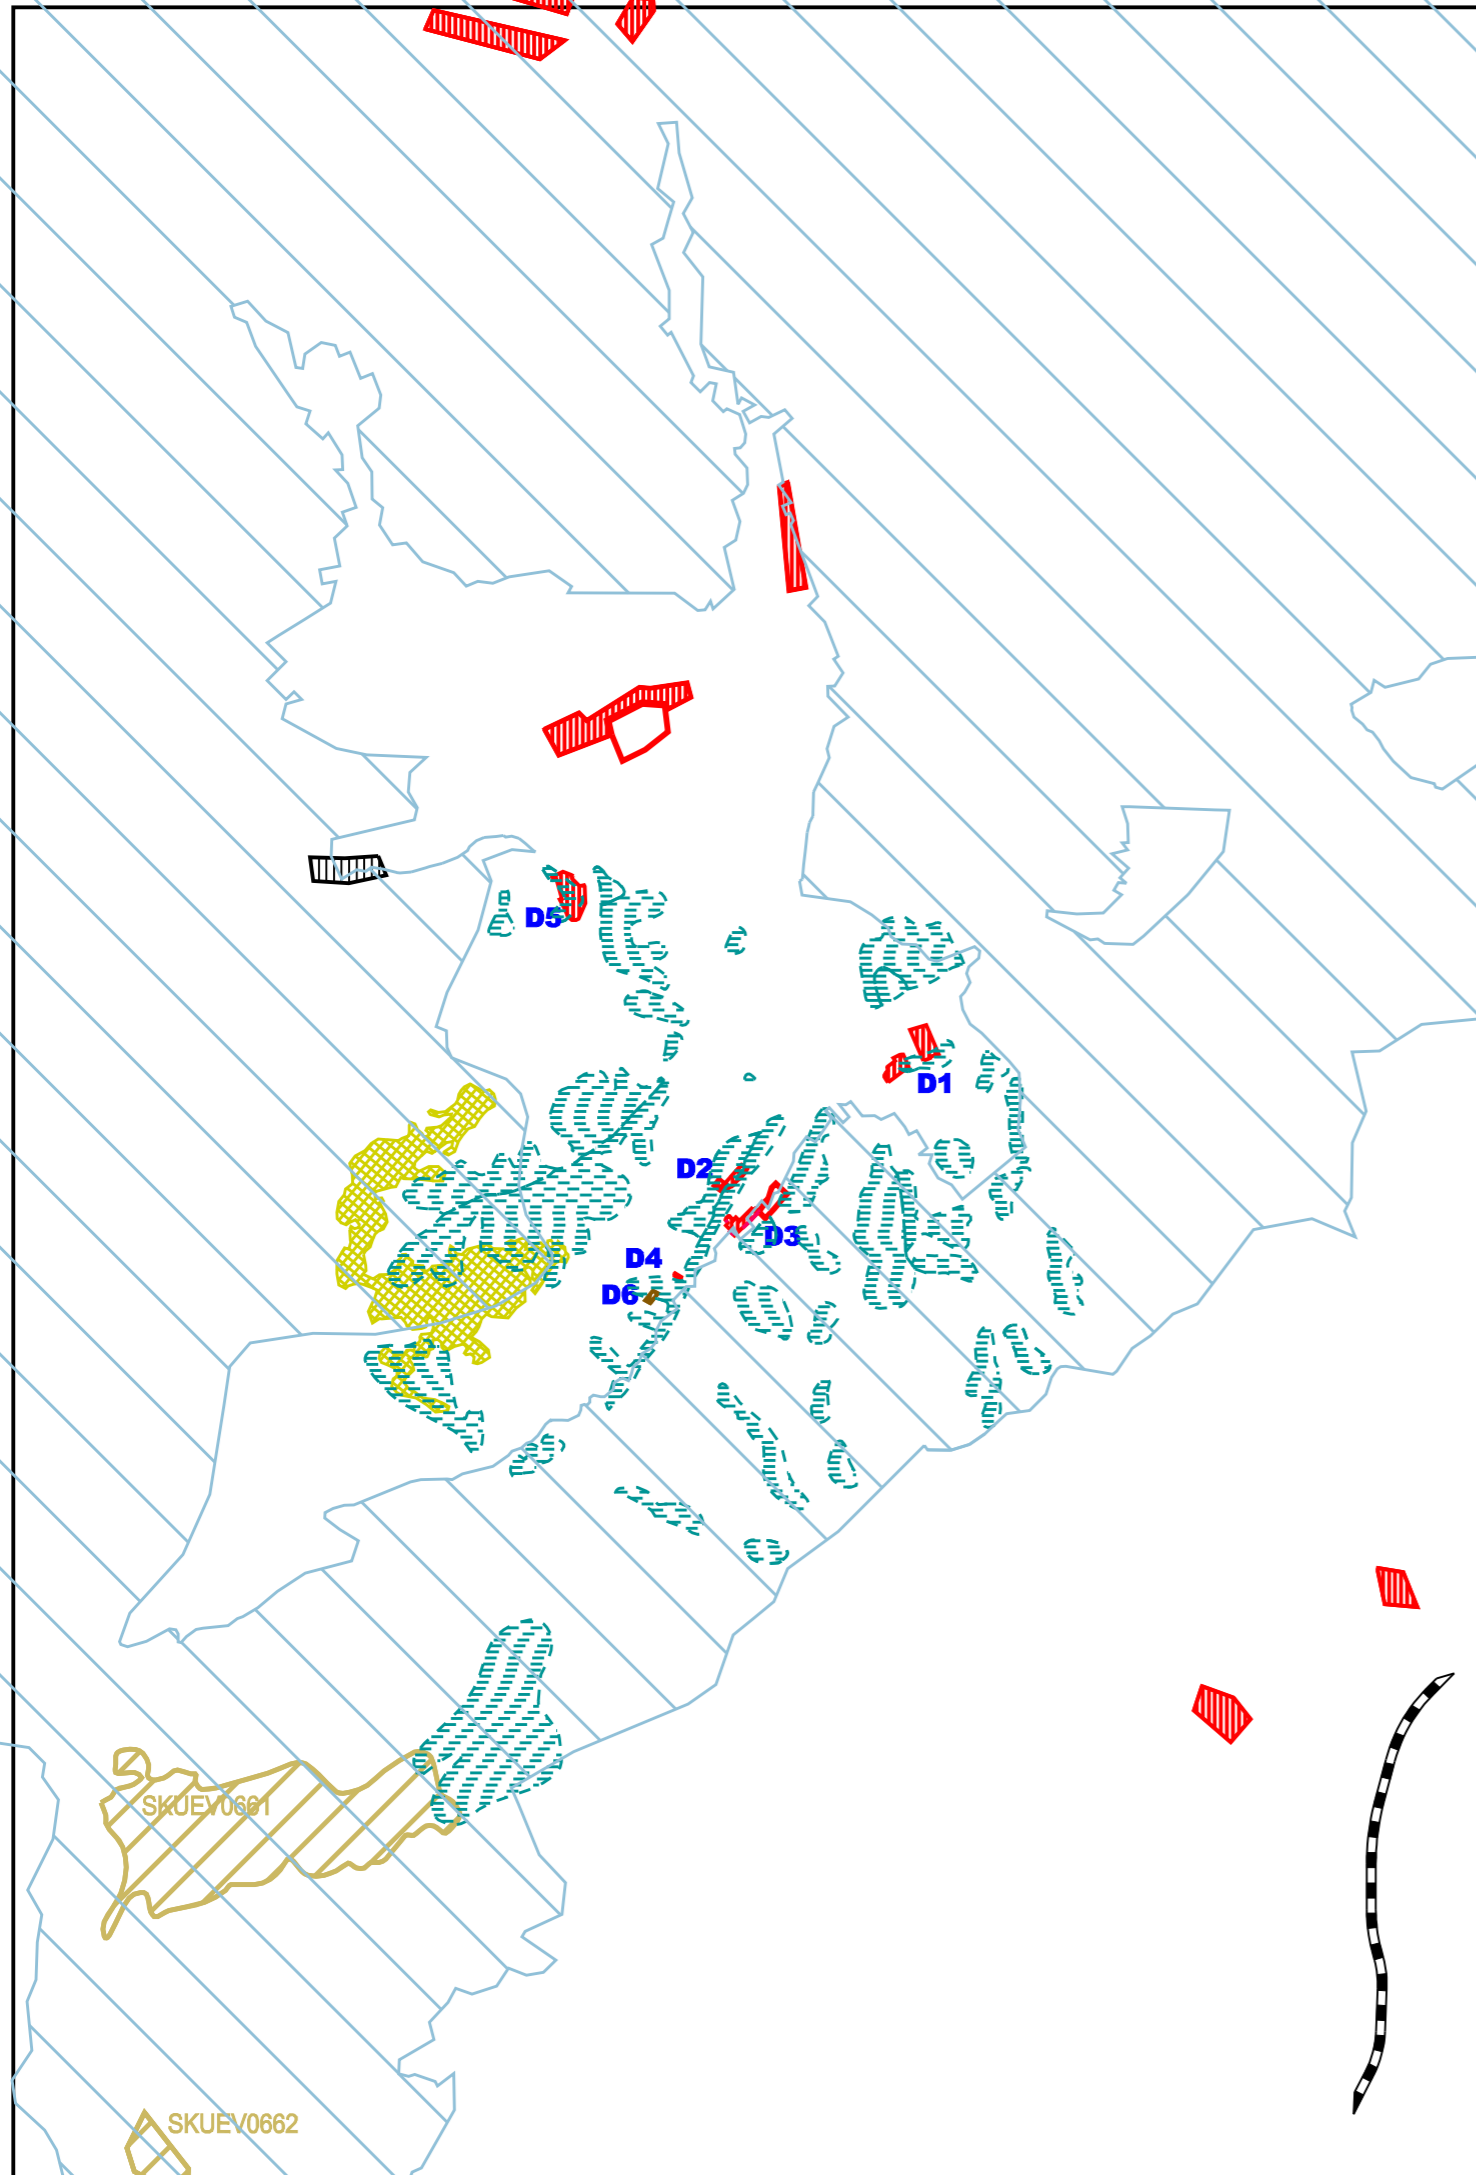

SKUEV0661

SKUEV0662