


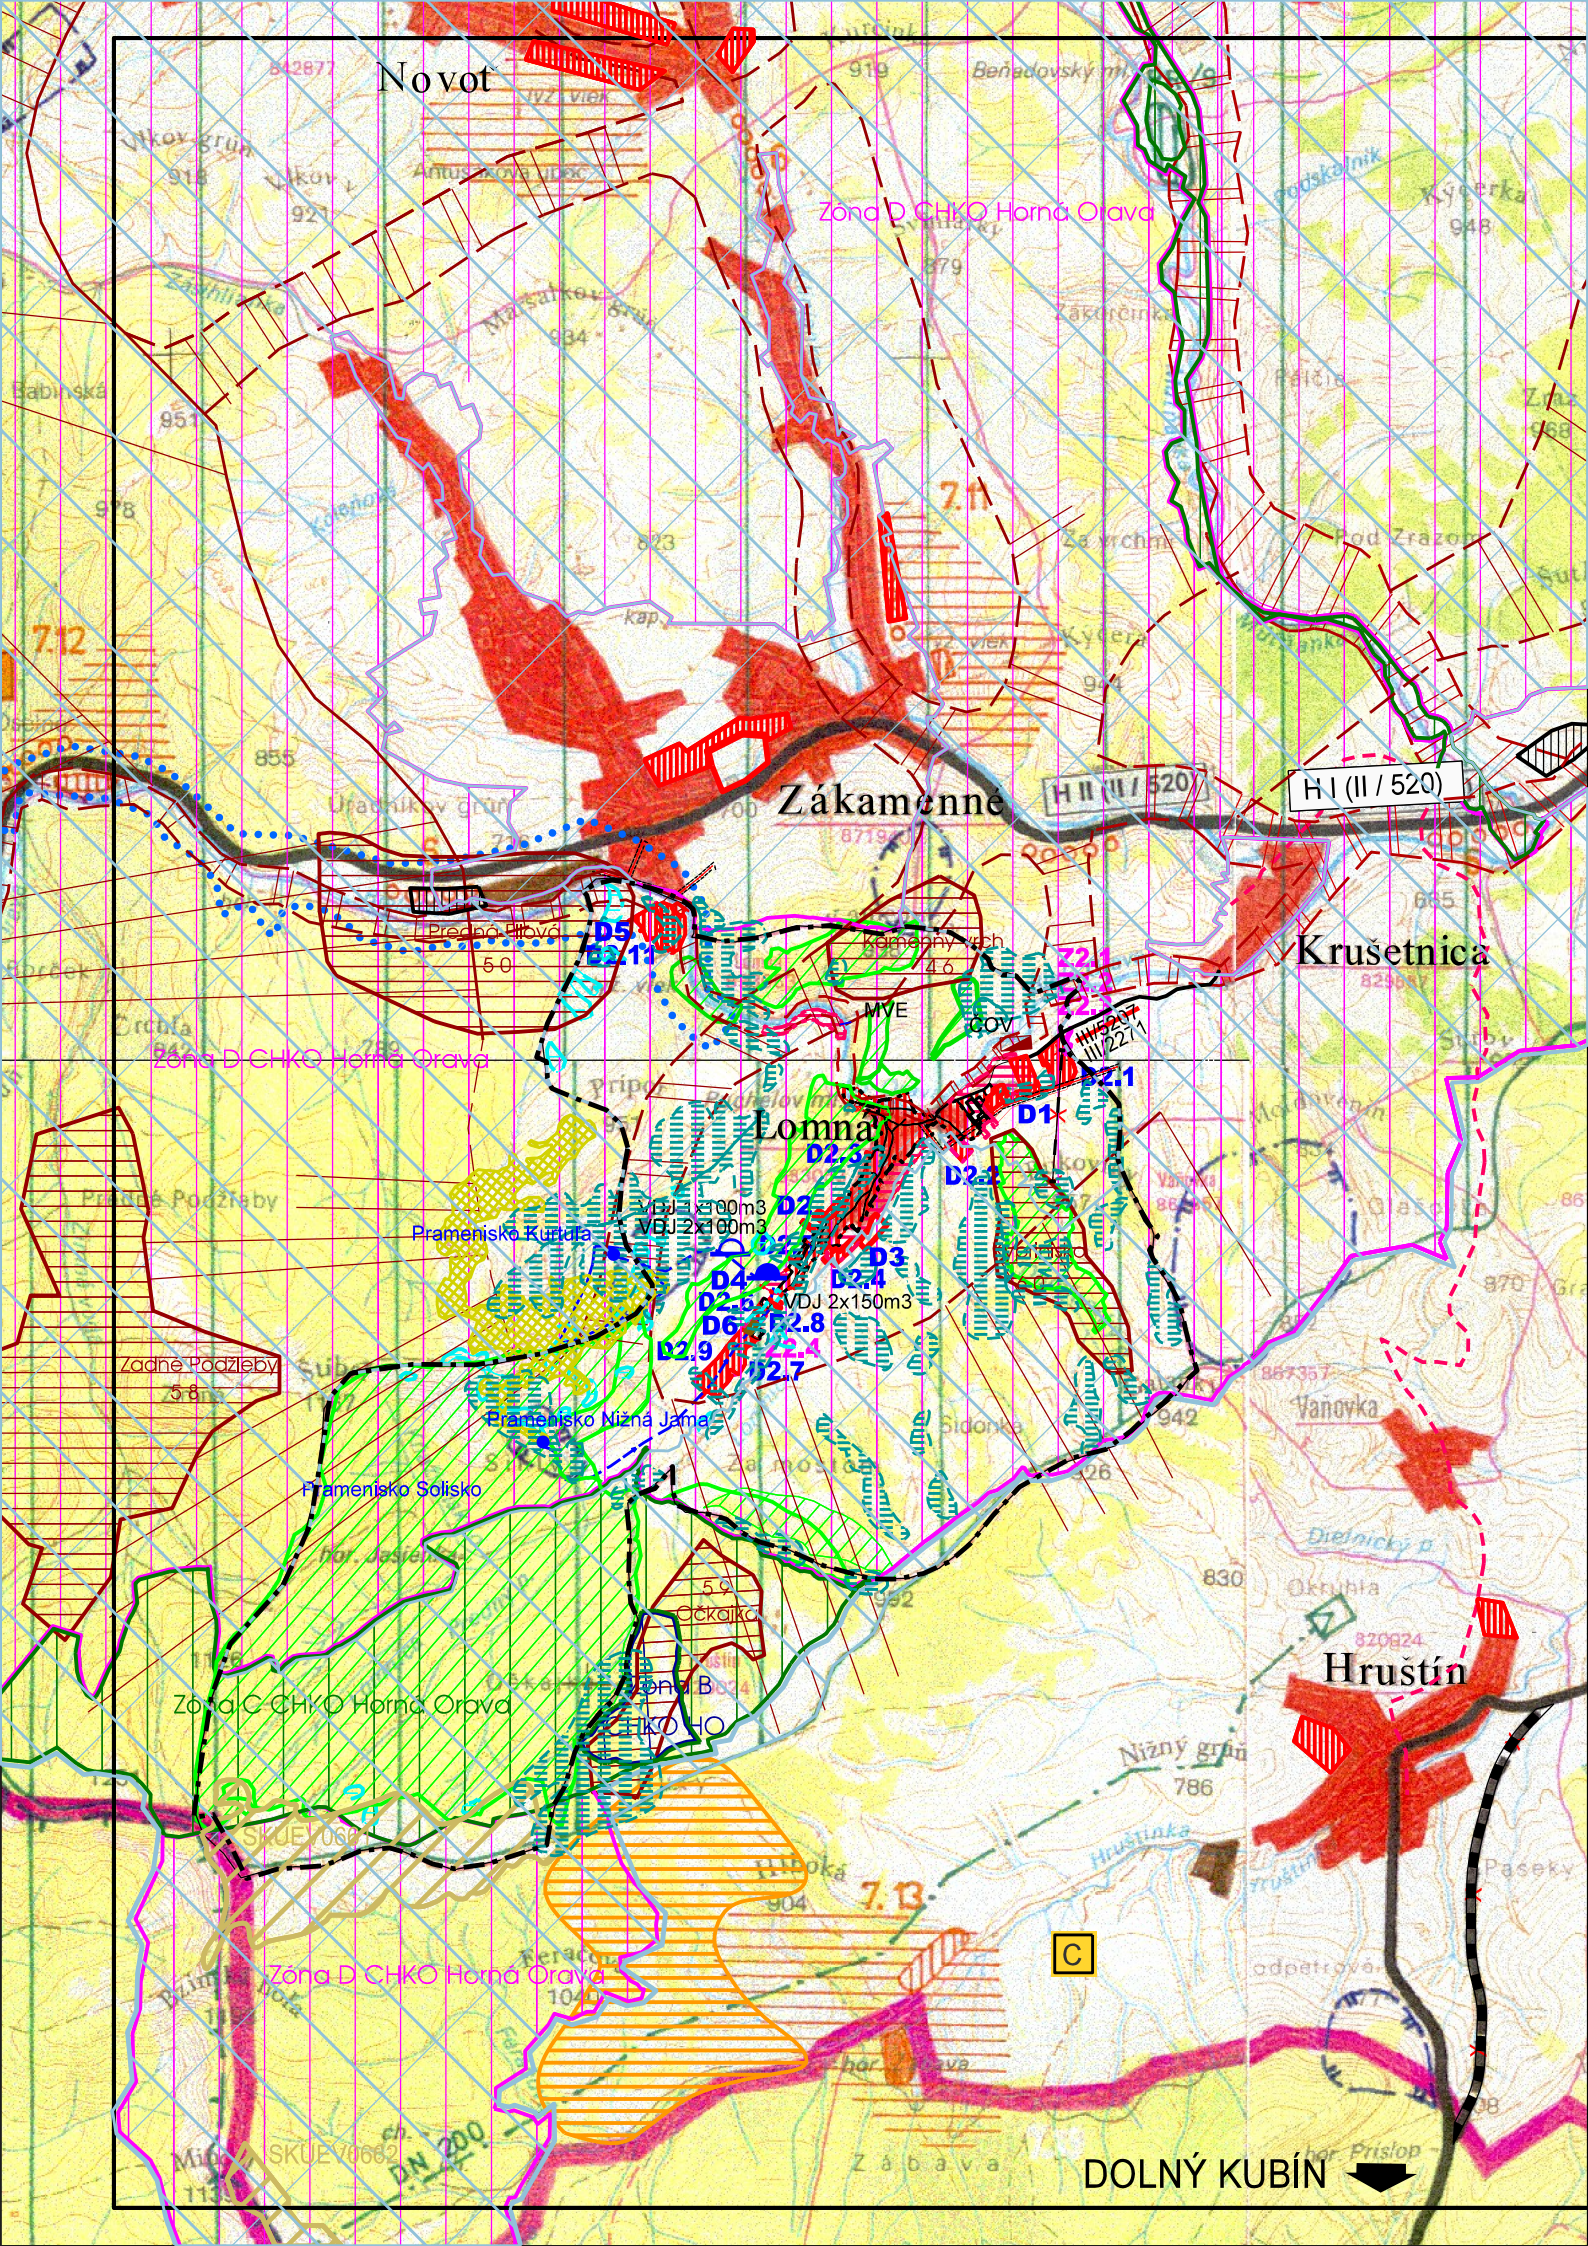

ÚZEMNÝ PLÁN OBCE LOMNÁ

LEGENDA		
		HRANICA RIEŠENÉHO ÚZEMIA
		HRANICA OKRESU
		HRANICA KATASTRÁLNEHO ÚZEMIA
		OBYTNÉ PLOCHY
		PLOCHY PRIEMYSELNEJ VÝROBY, SKLADOV + OV
		ZARIADENIA POĽNOHOSPODÁRSKEJ VÝROBY
		PLOCHY ŠPORTOVÝCH ZARIADENÍ
		PLOCHY REKREÁCIE A TURIZMU
		REKREAČNÝ PRIESTOR VYŠŠIEHO VÝZNAMU, REKREAČNÉ DYNAMICKÉ AKTIVITY
		PLOCHY VÝZNAMNEJ ZELENÉ A CINTORÍNOV
		CESTA I. A II. TRIEDY
		HRANIČNÝ PRIECHOD CESTNÝ
		CYKLOMAGISTRÁLY PODĽA SLOVENSKEHO CYKLOKLUBU
		CYKLOMAGISTRÁLY DOPLNENÉ PODĽA ÚPN VÚC
		ZDROJ ZNEČIŠŤOVANIA VÔD
		OCHRANNÉ PÁSMO NPR A PR - IV°
		LOKALITA SVETOVÉHO KULTÚRNEHO DEDIČSTVA
		PAMIATKOVÁ ZÓNA VYTIPOVANÁ
		SKANZENY (EXPOZÍCIE LUDOVEJ ARCHITEKTÚRY V PRIRODE)
		NÁRODNÁ KULTÚRNA PAMIATKA
		HRANICA CHRÁNENEJ VODOHOSPODÁRSKEJ OBLASTI
		PHO ZDROJOV PITNÝCH VÔD 2°
		PHO ZDROJOV PITNÝCH VÔD 3°
		OP PRÍRODNÝCH LIEČIVÝCH MINERÁLNYCH VÔD 2°
		PHO PRÍRODNÝCH LIEČIVÝCH ZDROJOV A MINERÁLNYCH VÔD 3°
		NÁRODNÝ PARK - III°
		OCHRANNÉ PÁSMO NÁRODNÉHO PARKU - II°
		OCHRANNÉ PÁSMO NÁRODNÉHO PARKU NA ZRUŠENIE - I°
		CHRÁNENÁ KRAJINNÁ OBLASŤ - II°
		NÁRODNÁ PRÍRODNÁ REZERVÁCIA - V°
		PRÍRODNÁ REZERVÁCIA - V°
		NÁRODNÁ PRÍRODNÁ PAMIATKA - V°
		PRÍRODNÁ PAMIATKA - V°
		CHRÁNENÝ AREÁL - IV°
		CHRÁNENÉ ÚZEMIE EURÓPSKEHO VÝZNAMU HRUŠŤINSKÁ HOĽA SKUEV0661
		SVAHOVÉ DEFORMÁCIE
		OZNAČENIE DOPLNENÝCH LOKALÍT
		ZMENA FUNKCIE + OZNAČENIE
		NAVRHOVANÉ UEV LOMŇANSKÁ HOĽA
		JAV NA ZRUŠENIE
		STREDISKO TURIZMU - CELOŠTÁTNE

LEGENDA		
		HRANICA KATASTRÁLNEHO ÚZEMIA
		HRANICA ZASTAVANÉHO ÚZEMIA OBCE K 1.1.1990
		ROZŠÍRENIE ZASTAVANÉHO ÚZEMIA
		CESTA III. TRIEDY (III/5207)
		MIESTNE KOMUNIKÁCIE
		PLOCHY LESOV
		LESY HOSPODÁRSKE
		HRANICA LHC
		VODNÉ TOKY, PLOCHY
		VODNÁ NÁDRŽ - EVIDOVANÝ PROFIL - VÝHLAD
		NADREGIONÁLNY BIOKORIDOR
		REGIONÁLNY BIOKORIDOR
		REGIONÁLNE BIOCENTRÁ
		46 - KAMENNÝ VRCH 50 - PREDNÁ FILOVÁ 58 - ZADNÉ PODZLEBY 59 - OČKAJKA 60 - KYPRINISKO
		HRANICA CHRÁNENEJ OBLASTI-CHKO HORNÁ ORAVA - ZÓNA B
		HRANICA CHRÁNENEJ OBLASTI-CHKO HORNÁ ORAVA - ZÓNA C
		HRANICA CHRÁNENEJ OBLASTI-CHKO HORNÁ ORAVA - ZÓNA D
		CHRÁNENÉ VTÁČIE ÚZEMIE HORNÁ ORAVA - SKCHVU 008
		NELEGÁLNA SKLÁDKA ODPADOV
		ZAMOKRENÉ A PODMÁČANÉ LOKALITY
		VODNÝ ZDROJ
		OCHRANNÉ PÁSMO VODNÝCH ZDROJOV II. STUPEŇ
		PRIVÁDZACIE VODOVODNÉ POTRUBIE
		VODOJEM SÚČASNÝ A NAVRHOVANÝ
		MVE
		ČOV
		ČISTIČKA ODPADOVÝCH VÔD
		HRANICA OCHRANNÝCH PÁSIEM VŠETKEHO DRUHU
		VZDUŠNÉ VEDENIE ELEKTRIKEJ ENERGIE VN (22kV)
		NAVRHOVANÝ LYŽIARSKY VLEK

Architektonický ateliér **Gam** Nám.A.Hlinku 27, Ružomberok

NÁZOV DOKUMENTÁCIE

ÚZEMNÝ PLÁN OBCE LOMNÁ

+ ZMENA A DOPLNKY č.1 (r.2016)

ZMENY A DOPLNKY č. 2/2021

NÁZOV VÝKRESU

VÝKRES ŠIRŠÍCH VZŤAHOV

OBJEDNÁVATEĽ DOKUMENTÁCIE:

OBEC - LOMNÁ

AUTORI RIEŠENIA:

ING.ARCH. MARIÁN GOČ, AUTORIZOVANÝ ARCHITEKT

ODBOBNÁ SPOLUPRÁCA:

ING. PETER GOČ, ING. ARCH. ZUZANA KOLÁROVÁ, ING. STANISLAV TABÁČEK, JANA RECHTORIKOVÁ, ZUZANA TAKÁČOVÁ

ČÍSLO ZÁKAZKY

26931-220

DÁTUM

11.11.2023

MIERKA VÝKRESU

1 : 50 000

ČÍSLO VÝKRESU

1

PODKLAD : ÚPN VÚC ŽILINSKÝ KRAJ A JEHO AKTUALIZÁCIE (27.04.2005)