

+ ZMENY A DOPLNKY č.2

D2.1 IBV KLINOVKY I.
 D2.2 IBV KLINOVKY II.
 D2.3 IBV ZA LOMNICOU I.
 D2.4 IBV PÁLENICE
 D2.5 IBV ZA LOMNICOU II.
 D2.8 IBV ČERSLA A POLANY
 D2.9 IBV SVINIARKA
 D2.11 IBV HRICOVKY

D2.6 VÝROBA ČERSLA A POLANY
 D2.7 VÝROBA A OV ČERSLA A POLANY

1. PRE DOPRAVU

III/2271

VS 1.3. REALIZÁCIA NAVRHOVANÝCH MIESTNYCH KOMUNIKÁCIÍ, CHODNÍKOV A PARKOVÍSK

2. PRE TECHNICKÚ VYBAVENOSŤ


VS 2.1. ROZŠÍRENIE ROZVODU KANALIZÁCIE
 VS 2.2. ROZŠÍRENIE ROZVODU VODY
 VS 2.3. ROZŠÍRENIE A ZOKRUHOVANIE ELEKTRICKÝCH ROZVODOV NN
 VS 2.4. VYBUDOVANIE 3 NAVRHOVANÝCH TRANSFORMÁTOROVÝCH STANÍC(TS) A ZOKRUHOVANIE ELEKTRICKÝCH ROZVODOV VN

TS 13 - REG.PRIESTOR D2.2
 TS 14 - REG.PRIESTOR D2.9
 TS 16 - REG.PRIESTOR D2.11

VS 2.7. REALIZÁCIA VODOJEMU - NAVÝŠENIE KAPACITY

4. PRE VEREJNÚ ZELEŇ

VS 4.3. REALIZÁCIA IZOLAČNEJ ZELENĚ OKOLO CINTORIŇOV A NAVRH.VÝROBNÝCH AREÁLOV

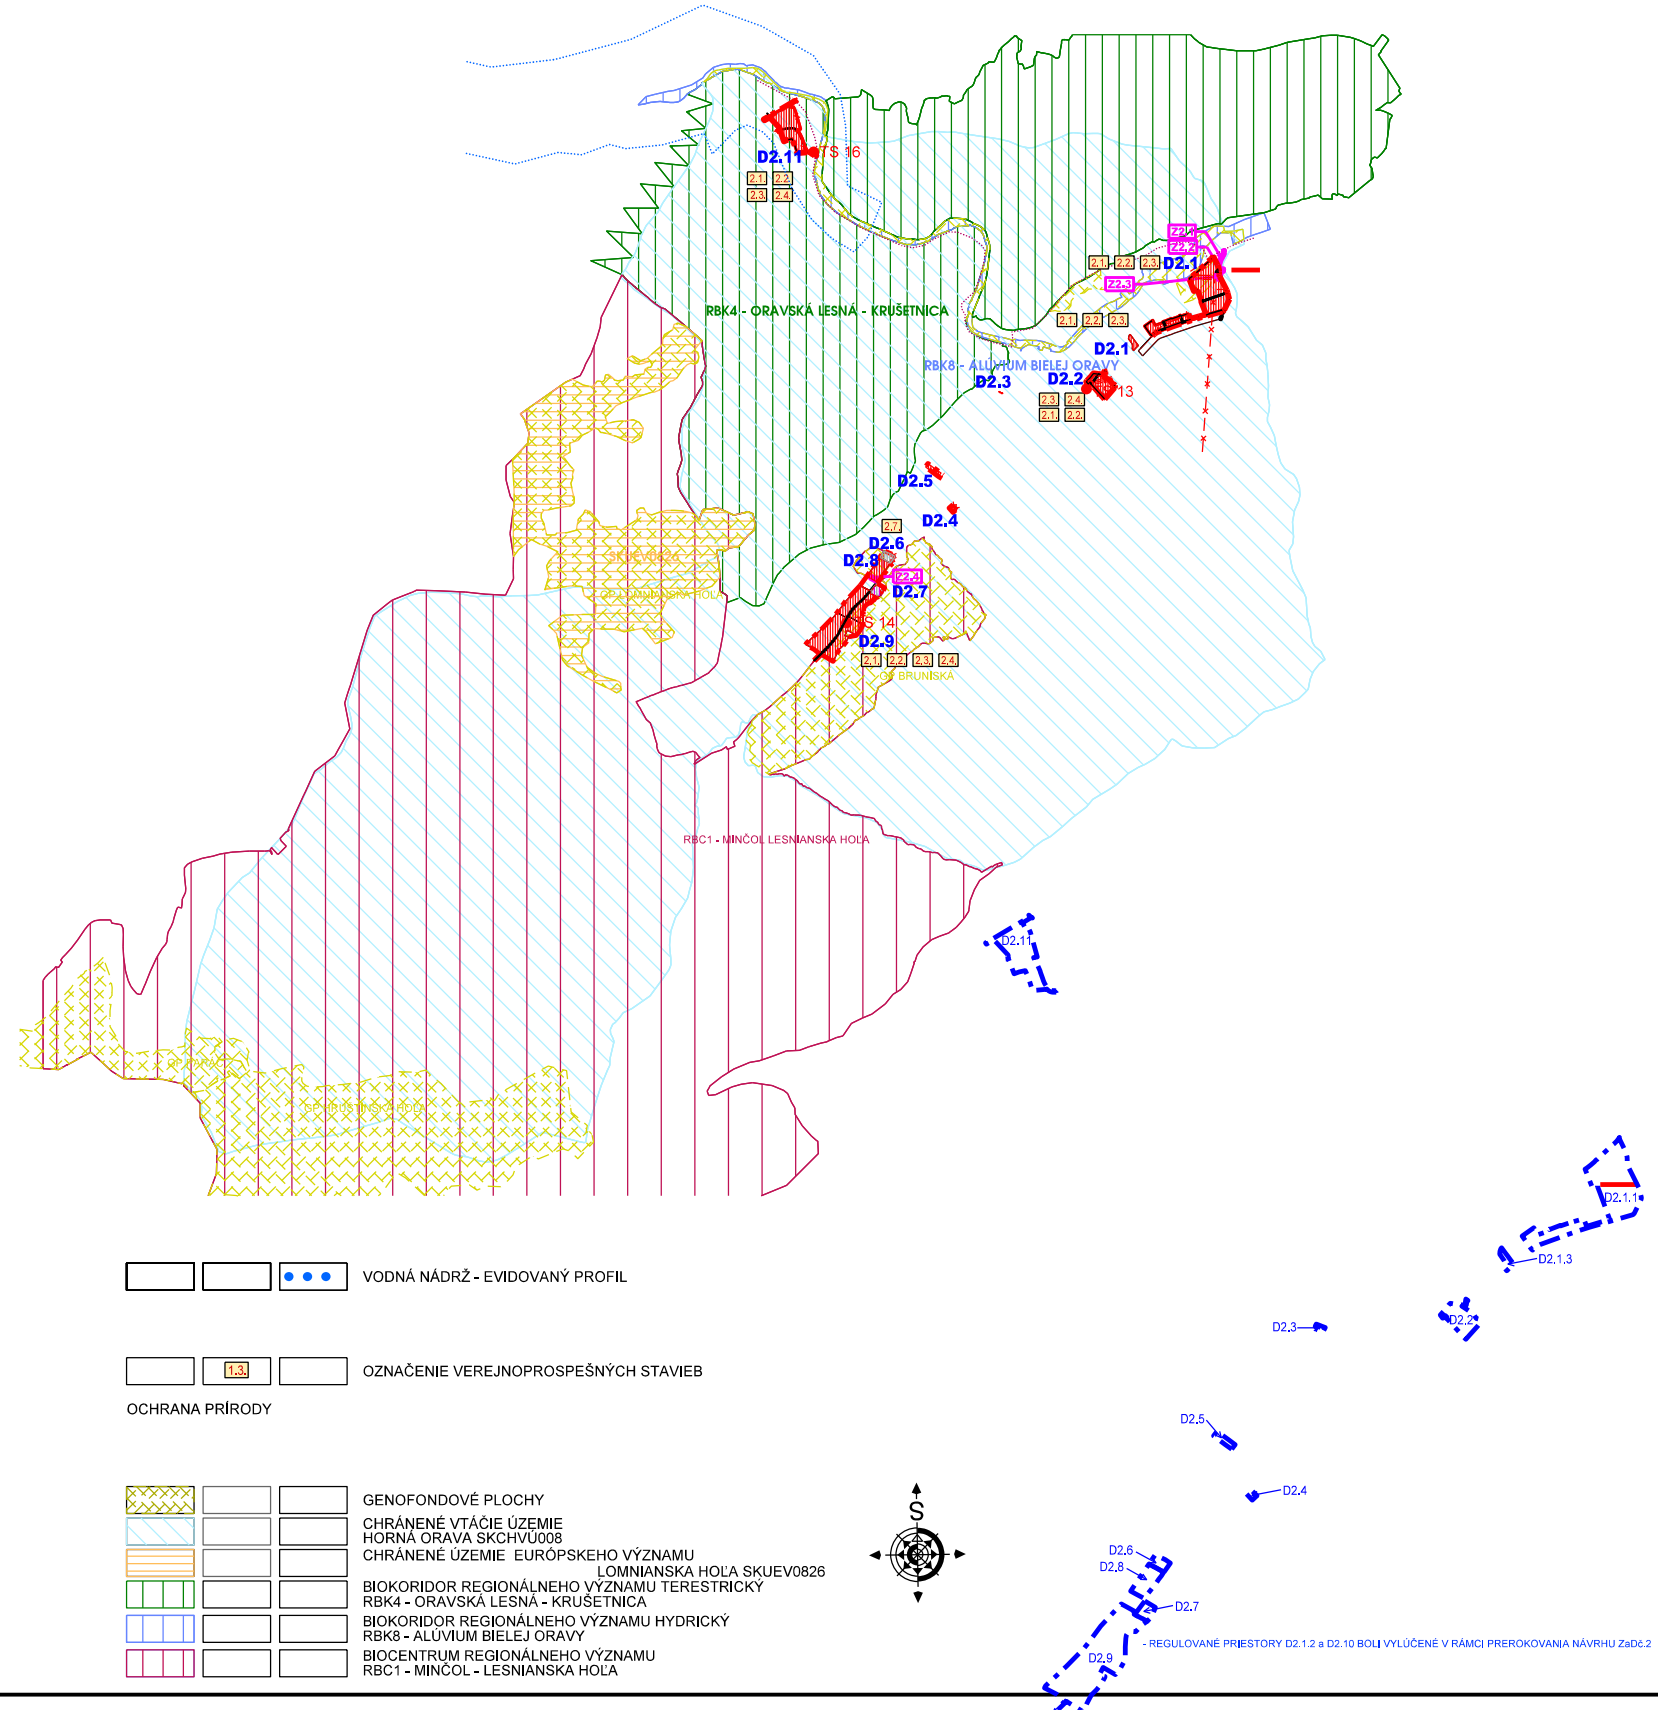

LEGENDA - ZMENY A DOPLNKY č.2


ZMENY		
STAV	NAVRIH	VÝHĽAD
[Symbol]	[Symbol]	ZMENA FUNKCIE
[Symbol]	[Symbol]	ČÍSLO ZMENY
[Symbol]	[Symbol]	JAV NA ZRUŠENIE
DOPLNKY		
[Symbol]	[Symbol]	HRANICA SKUTOČNE ZASTAVANÉHO ÚZEMIA
[Symbol]	[Symbol]	OZNAČENIE DOPLNENÝCH LOKALÍT
[Symbol]	[Symbol]	TRANSFORMÁTOROVÁ STANICA
FUNKČNÉ REGULATÍVY		
[Symbol]	[Symbol]	PLOCHY BÝVANIA RODINNÝCH DOMOV
[Symbol]	[Symbol]	PLOCHY PRIEMYSELNEJ VÝROBY
[Symbol]	[Symbol]	PLOCHY OBČIANSKEJ VYBAVENOSTI
[Symbol]	[Symbol]	PLOCHY VEREJNÝCH PRIESTOROV S PRIORITYOU AUTOMOBILOVÉHO POHYBU
[Symbol]	[Symbol]	CYKLOCHODNÍK

[Symbol] [Symbol] [Symbol] VODNÁ NÁDRŽ - EVIDOVANÝ PROFIL

[Symbol] [Symbol] [Symbol] OZNAČENIE VEREJNOPROSPEŠNÝCH STAVIEB

OCHRANA PRÍRODY

[Symbol]	[Symbol]	GENOFONDOVÉ PLOCHY
[Symbol]	[Symbol]	CHRÁNENÉ VTÁČIE ÚZEMIE HORNÁ ORAVA SKCHV008
[Symbol]	[Symbol]	CHRÁNENÉ ÚZEMIE EURÓPSKEHO VÝZNAMU LOMNIANSKA HOLA SKUEV0826
[Symbol]	[Symbol]	BIOKORIDOR REGIONÁLNEHO VÝZNAMU TERESTRIČKÝ RBK4 - ORAVSKÁ LESNA - KRÚŠETNICA
[Symbol]	[Symbol]	BIOKORIDOR REGIONÁLNEHO VÝZNAMU HYDRICKÝ RBK8 - ALÚVIUM BIELEJ ORAVY
[Symbol]	[Symbol]	BIOCENTRUM REGIONÁLNEHO VÝZNAMU RBC1 - MINČOL - LESNANSKA HOLA

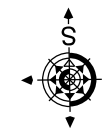

- REGULOVANÉ PRIESTORY D2.1.2 a D2.10 BOLI VYLÚČENÉ V RAMCI PREROKOVANIA NAVRHU ZaDc.2