

OZNAČENIE REGULOVANÝCH PRIESTOROV

1. OBYTNÉ ÚZEMIE (OU)
- OU.01 POLANY
 - OU.02 ZA LOMNICOU I.
 - OU.03 ZA LOMNICOU II.
 - OU.04 OKOLO LOMNICE
 - OU.05 PÁLENICE I.
 - OU.06 PÁLENICE II.
 - OU.07 LÁNY I.
 - OU.08 LÁNY II.
 - OU.09 STRED I.
 - OU.10 KLINKOVKY I.
 - OU.11 KLINKOVKY II.
 - OU.12 KLINKOVKY III.
 - OU.13 KLINKOVKY IV.
 - OU.14 KLINKOVKY V.
 - OU.15 POD BYTOVKOU
 - OU.16 STRED II.
 - OU.17 ZA VODOU I.
 - OU.18 ZA VODOU II.

- D2.1 IBV KLINOVKY I.
- D2.2 IBV KLINOVKY II.
- D2.3 IBV ZA LOMNICOU I.
- D2.4 IBV PÁLENICE
- D2.5 IBV ZA LOMNICOU II.
- D2.8 IBV ČERSLA A POLANY
- D2.9 IBV SVINIARKA
- D2.11 IBV HRICOVKY

2. VÝROBNÉ ÚZEMIE (VU)
- VU.01 KAMEŇOLOM
 - VU.02 ŠTRKOVŇA
 - VU.03 PRIEMYSELNÁ ZÓNA

- D2.6 VÝROBA ČERSLA A POLANY
- D2.7 VÝROBA A OV ČERSLA A POLANY

3. REKREAČNÉ ÚZEMIE (RU)
- RU.01 ŠPORTOVÁ PLOCHA POLANY
 - RU.02 ŠPORTOVO-REKREAČNÁ ZÓNA OMBRISKA
 - RU.03 ŠPORTOVÝ AREÁL POD KOSORISKOM
 - RU.04 LYŽIARSKÉ STREDISKO

VEREJNOPROSPEŠNÉ STAVBY

1. PRE DOPRAVU
- VS 1.1. REKONŠTRUKCIA CESTY III/2271
 - VS 1.2. REKONŠTRUKCIA OSTATNÝCH MIESTNYCH KOMUNIKÁCIÍ
 - VS 1.3. REALIZÁCIA NAVRHOVANÝCH MIESTNYCH KOMUNIKÁCIÍ, CHODNÍKOV A PARKOVÍSK
 - VS 1.4. VYBUDOVANIE CYKLISTICKÝCH TRÁS
 - VS 1.5. REALIZÁCIA MOSTU CEZ BIELU ORAVU A REKONŠTRUKCIA DVOCH MOSTOV
2. PRE TECHNICKÚ VYBAVENOSŤ
- VS 2.1. ROZŠÍRENIE ROZVODU KANALIZÁCIE
 - VS 2.2. ROZŠÍRENIE ROZVODU VODY
 - VS 2.3. ROZŠÍRENIE A ZOKRUHOVANIE ELEKTRICKÝCH ROZVODOV NN
 - VS 2.4. VYBUDOVANIE 8 NAVRHOVANÝCH TRANSFORMÁTOROVÝCH STANÍC(TS) A ZOKRUHOVANIE ELEKTRICKÝCH ROZVODOV VN
3. PRE OBYTNÚ VYBAVENOSŤ
- VS 3.1. DOBUDOVAŤ CENTRÁLNU ZÓNU
 - VS 3.2. ROZŠÍRENIE CINTORIŇU
 - VS 3.3. ROZŠÍRENIE ŠPORTOVÝCH PLOCH
4. PRE VEREJNÚ ZELEN
- VS 4.1. DOPLNIŤ A UDRŽIAVAŤ BREHOVÉ PORASTY VODNÝCH TOKOV
 - VS 4.2. REALIZÁCIA A ÚDRŽBA ZELENÉ V STREDE OBCE A V RÁMCI ŠPORTOVÝCH PLOCH
 - VS 4.3. REALIZÁCIA IZOLAČNEJ ZELENÉ OKOLO CINTORIŇOV A NAVRH.VÝROBNÝCH AREÁLOV

LEGENDA PRE PLOCHY REGULATÍVOV

- UOP 01 ZÓNA C CHKO HORNÁ ORAVA + LESY HOSPODÁRSKE + BIODOR
- UOP 02 ZÓNA C CHKO HORNÁ ORAVA + NELESNÁ DREVINOVÁ VEGETÁCIA (NDV) + BIODOR
- UOP 03 ZÓNA C CHKO HORNÁ ORAVA + NELESNÁ DREVINOVÁ VEGETÁCIA (NDV) + TRVALÉ TRÁVNE PORASTY (TTP) + BIODOR
- UOP 04 ZÓNA C CHKO HORNÁ ORAVA + TRVALÉ TRÁVNE PORASTY (TTP) + BIODOR
- UOP 05 ZÓNA C CHKO HORNÁ ORAVA + PODMÁČANÉ LOKALITY + BIODOR
- UOP 06 ZÓNA D CHKO HORNÁ ORAVA + LESY HOSPODÁRSKE + BIODOR
- UOP 07 ZÓNA D CHKO HORNÁ ORAVA + PODMÁČANÉ LOKALITY + BIODOR
- UOP 08 ZÓNA D CHKO HORNÁ ORAVA + NELESNÁ DREVINOVÁ VEGETÁCIA (NDV) + BIODOR
- UOP 09 ZÓNA D CHKO HORNÁ ORAVA + NELESNÁ DREVINOVÁ VEGETÁCIA (NDV) + TRVALÉ TRÁVNE PORASTY (TTP) + BIODOR
- UOP 10 ZÓNA D CHKO HORNÁ ORAVA + TRVALÉ TRÁVNE PORASTY (TTP) + BIODOR
- UOP 11 ZÓNA D CHKO HORNÁ ORAVA + KORIDORY VODNÝCH TOKOV
- UOP 12 ZÓNA D CHKO HORNÁ ORAVA + LESY HOSPODÁRSKE + BIOCENTRUM
- UOP 13 ZÓNA D CHKO HORNÁ ORAVA + NELESNÁ DREVINOVÁ VEGETÁCIA (NDV) + BIOCENTRUM
- UOP 14 ZÓNA D CHKO HORNÁ ORAVA + TRVALÉ TRÁVNE PORASTY (TTP) + BIOCENTRUM
- UOP 15 ZÓNA D CHKO HORNÁ ORAVA + PODMÁČANÉ LOKALITY + BIOCENTRUM
- UOP 16 ZÓNA D CHKO HORNÁ ORAVA + NELESNÁ DREVINOVÁ VEGETÁCIA (NDV) + TRVALÉ TRÁVNE PORASTY (TTP) + BIOCENTRUM
- UOP 17 ZÓNA D CHKO HORNÁ ORAVA + LESY HOSPODÁRSKE
- UOP 18 ZÓNA D CHKO HORNÁ ORAVA + NELESNÁ DREVINOVÁ VEGETÁCIA (NDV)
- UOP 19 ZÓNA D CHKO HORNÁ ORAVA + NELESNÁ DREVINOVÁ VEGETÁCIA (NDV) + TRVALÉ TRÁVNE PORASTY (TTP)
- UOP 20 ZÓNA D CHKO HORNÁ ORAVA + TRVALÉ TRÁVNE PORASTY (TTP)
- UOP 21 ZÓNA D CHKO HORNÁ ORAVA + NELESNÁ DREVINOVÁ VEGETÁCIA (NDV) + TRVALÉ TRÁVNE PORASTY (TTP) + ORNÁ PÔDA

FUNKČNÉ VYUŽITIE ÚZEMIA

- PLOCHY BÝVANIA V RODINNÝCH DOMOCH
- PLOCHY BÝVANIA V RODINNÝCH DOMOCH-VÝHLAD
- PLOCHY BÝVANIA V BYTOVÝCH DOMOCH
- PLOCHY OBYČIAŇSKÉJ VYBAVENOSTI
- PLOCHY DOPRAVNÝCH ZARIADENÍ
- PLOCHY ŠPORTU A TELOVÝCHOVY
- PLOCHY VÝROBA,SKLADOV, ZARIADENÍ TECHNICKÉJ VYBAVENOSTI
- PLOCHY VEREJNE PRÍSTUPNEJ ZELENÉ, PARKY
- PLOCHY VEREJNE NEPRÍSTUPNEJ ZELENÉ
- PLOCHY LEŠOV
- ČISTIAREŇ ODPADOVÝCH VÔD
- NELEGÁLNA SKLÁDKA ODPADOV

OCHRANA PRÍRODY

- CHRÁNENÉ VTÁČIE ÚZEMIE - SK CHVU 008 - HORNÁ ORAVA
- ZÓNA B CHKO HORNÁ ORAVA
- ZÓNA C CHKO HORNÁ ORAVA
- ZÓNA D CHKO HORNÁ ORAVA
- NADREGIONÁLNY BIODOR OKRŮHLICA - ČRCHLA
- REGIONÁLNY BIODOR - KAMENNÝ VRCH - BRESTOVKA
- REGIONÁLNY BIODOR - BIELA ORAVA
- REGIONÁLNE BIOCENTRÁ
- 46 - KAMENNÝ VRCH
- 50 - PREDNÁ FILOVÁ
- 58 - ZADNÉ PODŽLEBY
- 59 - OČKAJKA
- 60 - KYPRINISKO

- MIESTNY BIODOR - LOMNICA
- INTERAKČNÉ PRVKY
- INTERAKČNÉ PRVKY
- INTERAKČNÉ PRVKY
- CHRÁNENÝ STROM

LEGENDA - ZMENY A DOPLNKY č.2

- ZMENY
- ZMENA FUNKCIE
 - ČÍSLO ZMENY
 - JAV NA ZRUŠENIE
- DOPLNKY
- HRANICA SKUTOČNE ZASTAVANÉHO ÚZEMIA
 - OZNAČENIE DOPLNENÝCH LOKALÍT
 - TRANSFORMÁTOROVÁ STANICA



- FUNKČNÉ REGULATÍVY
- PLOCHY BÝVANIA RODINNÝCH DOMOCH
 - PLOCHY POLNOHOSPODÁRSKEJ VÝROBY
 - PLOCHY PRIEMYSELNEJ VÝROBY
 - PLOCHY OBYČIAŇSKÉJ VYBAVENOSTI
 - PLOCHY VEREJNÝCH PRIESTOROV S PRIORITOU
 - AUTOMOBILOVÉHO POHYBU
 - CYKLOCHODNÍK

- VODNÁ NÁDRŽ - EVIDOVANÝ PROFIL
- ZOSUVNÉ ÚZEMIE
- IZOPLOCHY RADÓNOVÉHO RIZIKA - STREDNÉ
- OZNAČENIE VEREJNOPROSPEŠNÝCH STAVIEB
- OCHRANA PRÍRODY
- NAVROVANÉ UEV LOMNÁNSKA HOLA
- CHKO HORNÁ ORAVA - ZÓNA D
- GENOFONDOVÉ PLOCHY
- CHRÁNENÉ VTÁČIE ÚZEMIE HORNÁ ORAVA SKCHV008
- CHRÁNENÉ ÚZEMIE EURÓPSKEHO VÝZNAMU HRUŠŤINSKÁ HOLA SKUEV0661 LOMNÁNSKA HOLA SKUEV0826
- BIODOR REGIONÁLNEHO VÝZNAMU TERESTRIČKÝ RBK4 - ORAVSKÁ LESNÁ - KRUŠETNICA
- BIODOR REGIONÁLNEHO VÝZNAMU HYDRICKÝ RBK8 - ALUVIUM BIELEJ ORAVY
- BIOCENTRUM REGIONÁLNEHO VÝZNAMU RBC1 - MINČOL - LESNÁNSKA HOLA

LEGENDA

- VYMEZUJÚCE JAVY
- STAV NÁVRH
- HRANICA KATASTRÁLNEHO ÚZEMIA
 - ZASTAVANÉ ÚZEMIE OBCE K 1.1.1990
 - OCHRANNÉ PÁSMO
 - VZDUŠNÉ VEDENIE ELEKTRICKEJ ENERGIE VN (22kV)
 - VODNÉ TOKY, PLOCHY
 - TRVALÉ TRÁVNE PORASTY - TTP
 - KORIDORY VODNÝCH TOKOV
 - POLNÉ HNOJISKÁ
 - NARUŠENÉ PLOCHY
 - OCHRANNÉ PÁSMO VODNÝCH ZDROJOV II. STUPEŇ
 - OCHRANNÉ PÁSMO VODNÝCH ZDROJOV I. STUPEŇ A PRAMEŇ
 - VODOJEM
 - PRIVÁDZACIE VODOVODNÉ POTRUBIE
 - ZAMOKRENÉ A PODMÁČANÉ LOKALITY
 - CINTORIŇ
 - HLAVNÉ SPEVNENÉ CESTY
 - LYŽIARSKA BEŽECKÁ TRASA

SCHÉMA ZÁVÄZNÝCH ČASTÍ ÚPN - O LOMNÁ + ZMENY A DOPLNKY č.1 + ZMENY A DOPLNKY č.2

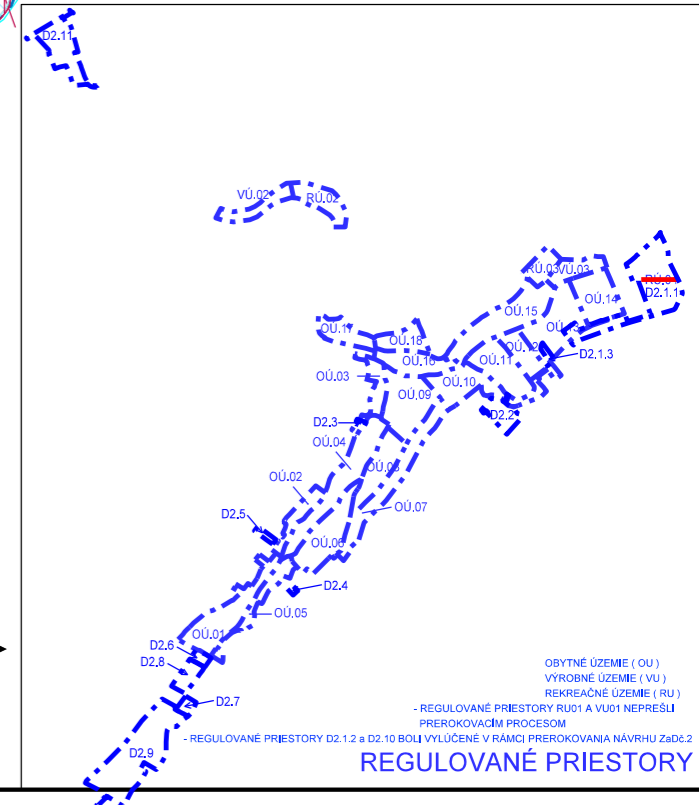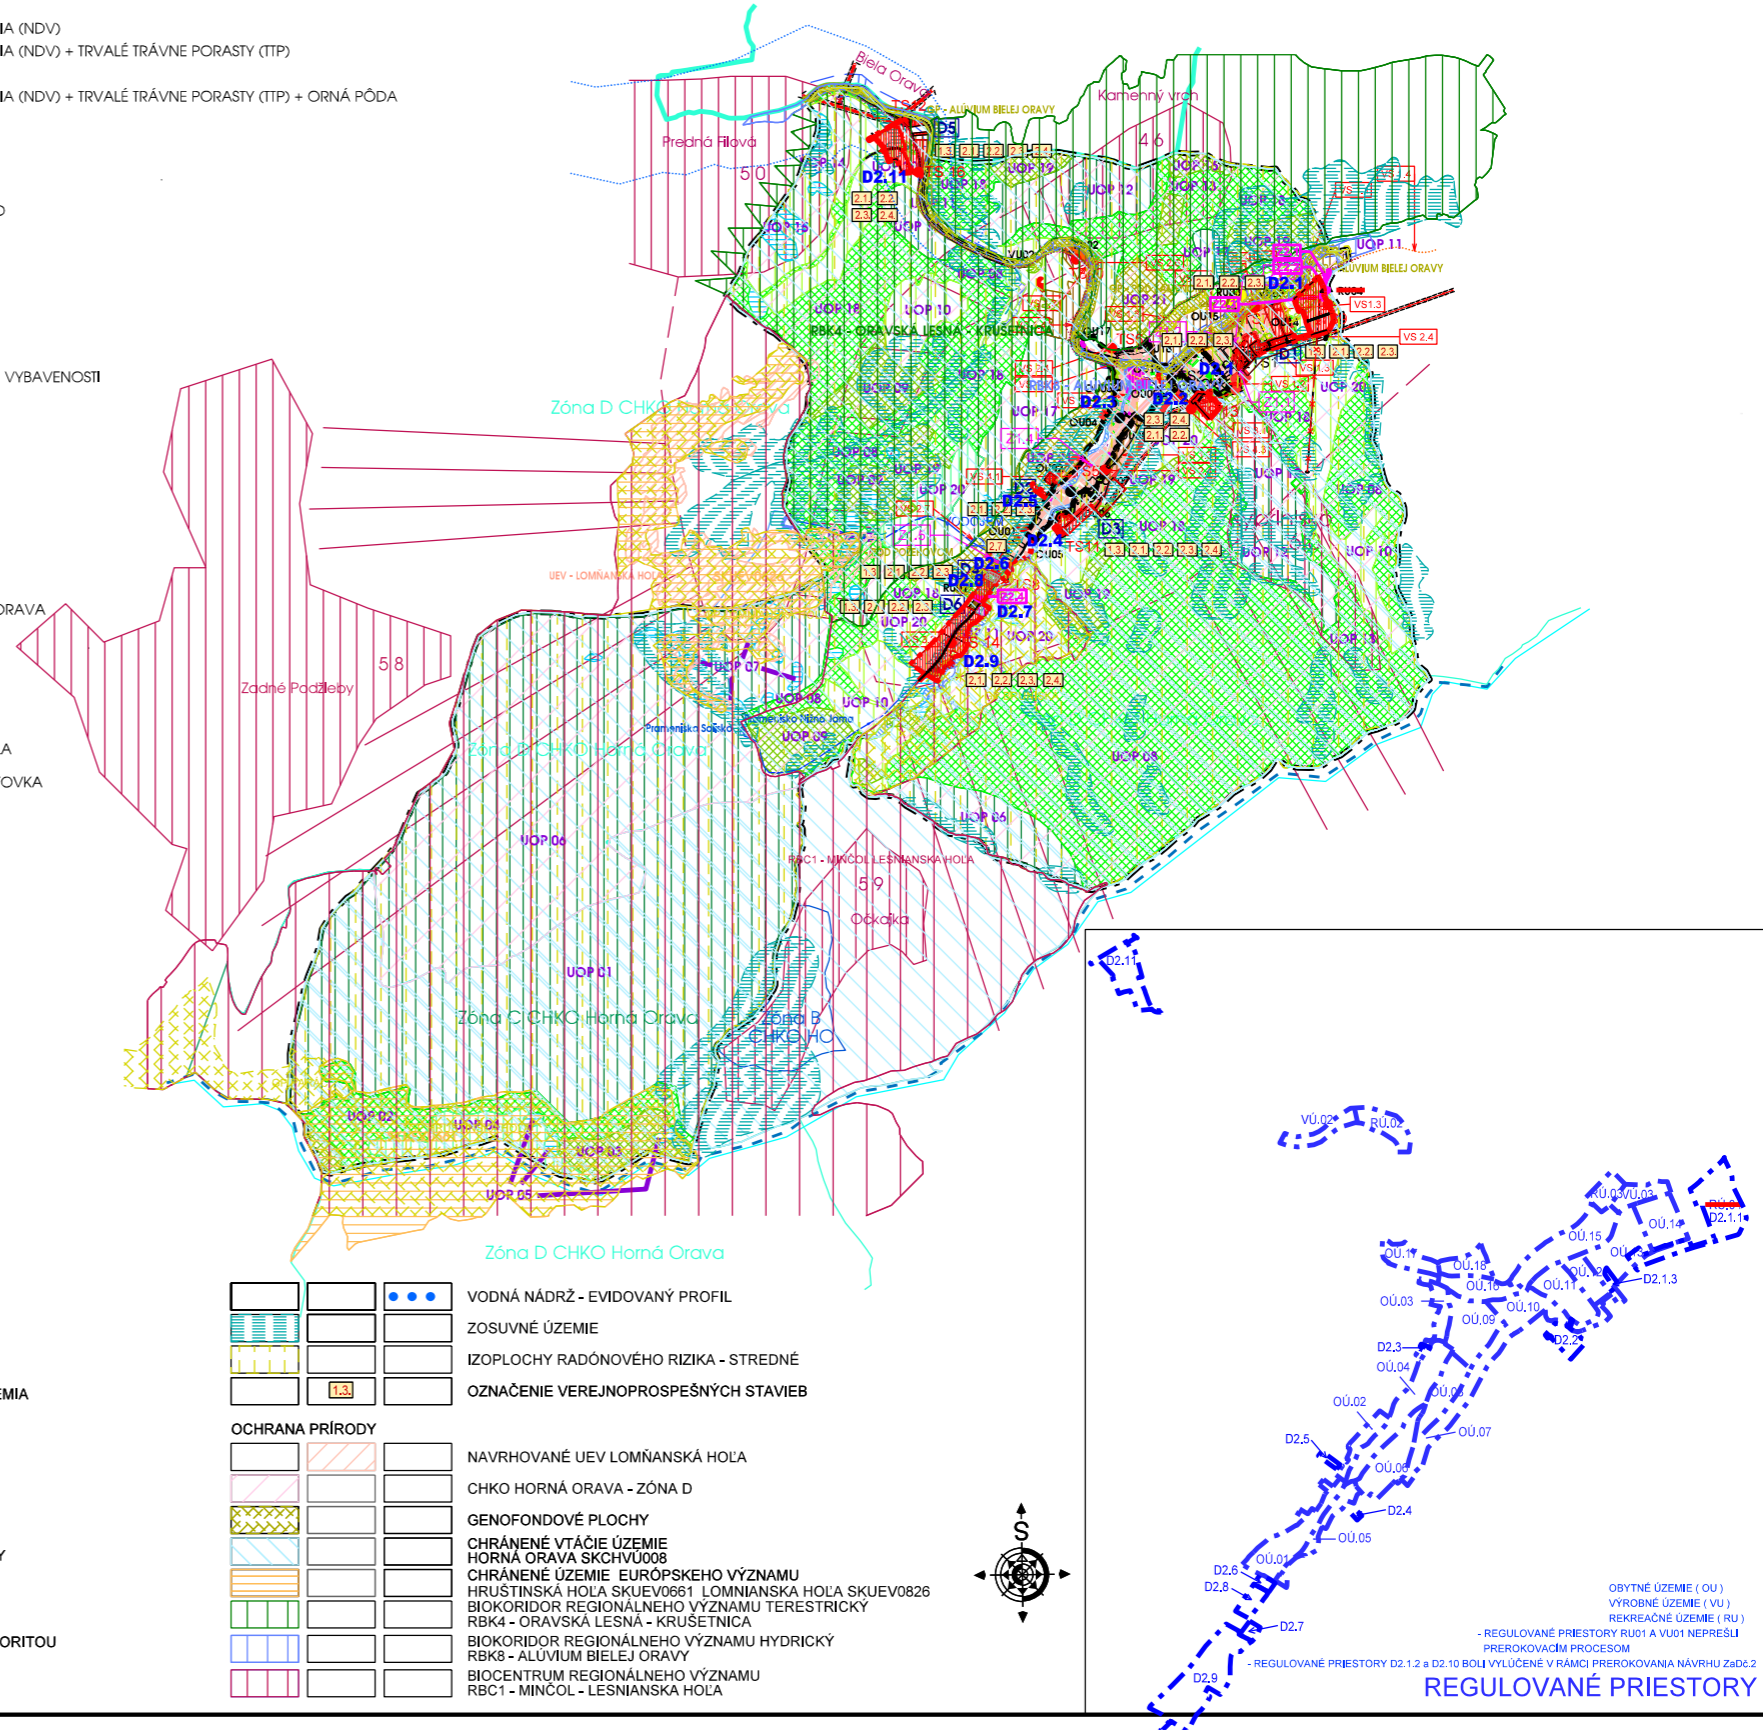

OBYTNÉ ÚZEMIE (OU)
 VÝROBNÉ ÚZEMIE (VU)
 REKREAČNÉ ÚZEMIE (RU)
 - REGULOVANÉ PRIESTORY RU.01 A VU.01 NEPREŠLI PREROKOVACÍM PROCESOM
 - REGULOVANÉ PRIESTORY D2.1.2 a D2.10 BOLI VYLÚČENÉ V RÁMCI PREROKOVANIA NAVRHU ZAD.2
REGULOVANÉ PRIESTORY