


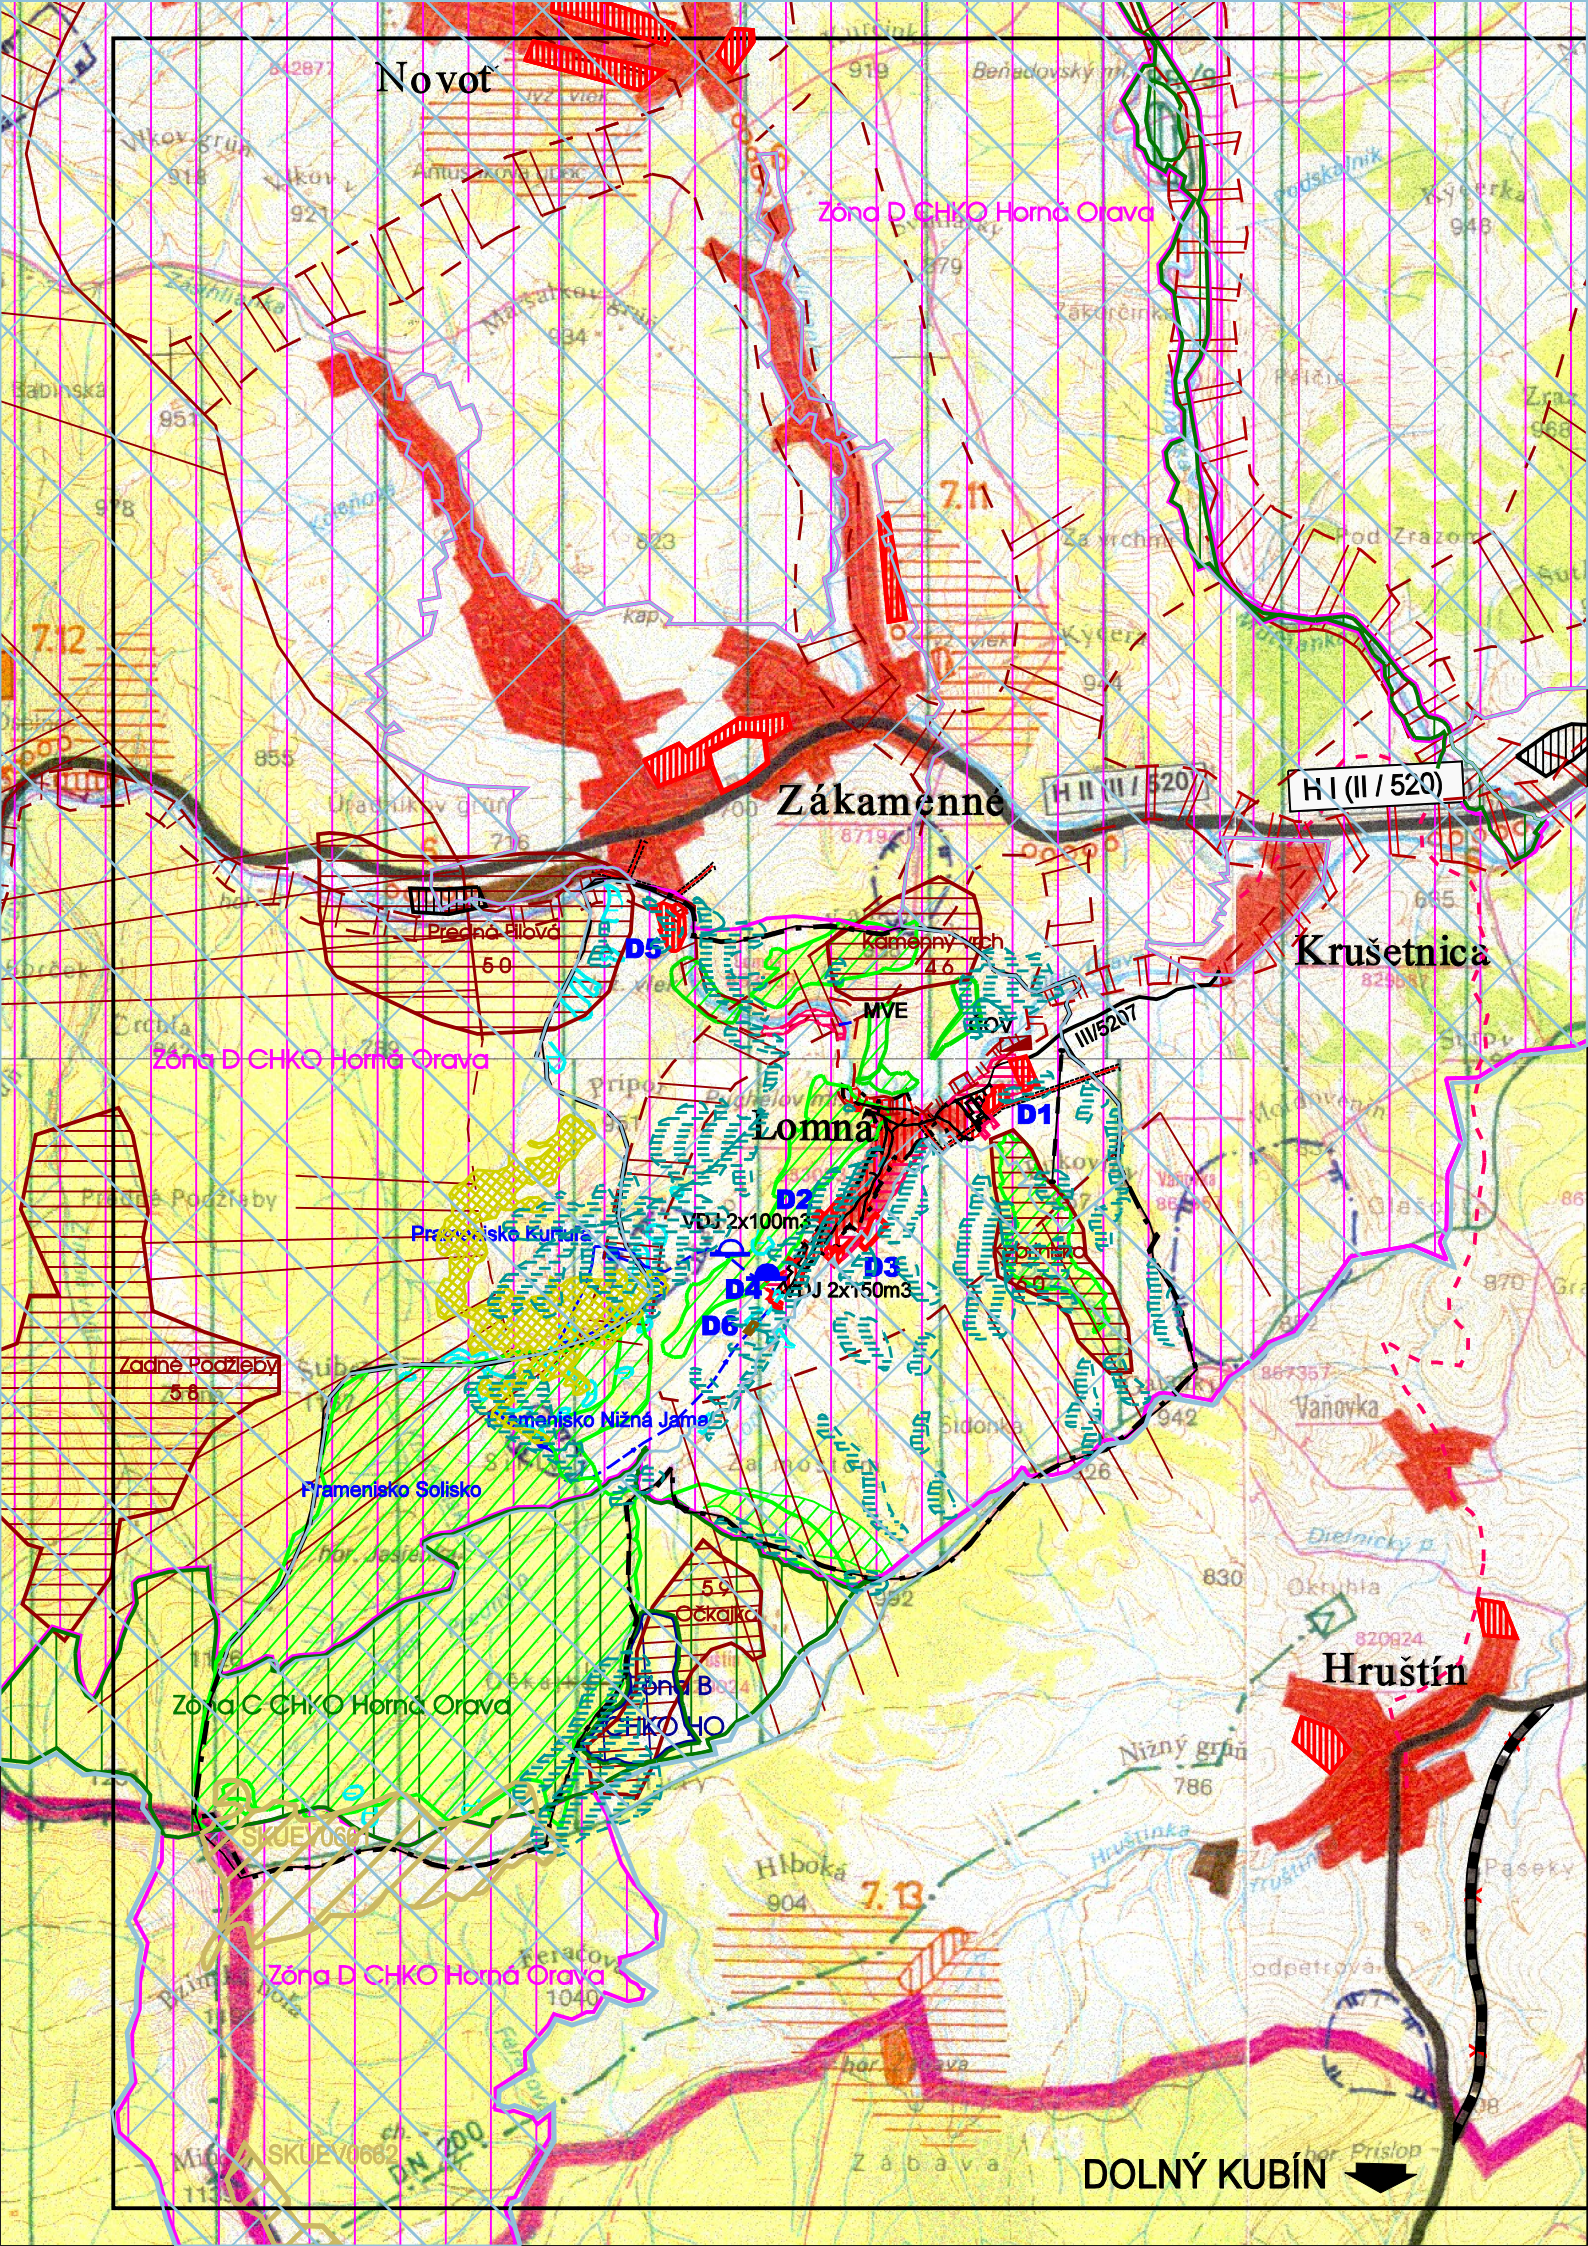

ÚZEMNÝ PLÁN OBCE LOMNÁ


ZMENY A DOPLNKY č.1

LEGENDA

	HRANICA RIEŠENÉHO ÚZEMIA
	HRANICA OKRESU
	HRANICA KATASTRÁLNEHO ÚZEMIA
	OBYTNÉ PLOCHY
	PLOCHY PRIEMYSELNEJ VÝROBY, SKLADOV
	ZARIADENIA POĽNOHOSPODÁRSKEJ VÝROBY
	PLOCHY ŠPORTOVÝCH ZARIADENÍ
	PLOCHY REKREÁCIE A TURIZMU
	REKREAČNÝ PRIESTOR VYŠŠIEHO VÝZNAMU
	PLOCHY VÝZNAMNEJ ZELENÉ A CINTORÍNOV
	CESTA I. TRIEDY
	HRANIČNÝ PRIECHOD CESTNÝ
	CYKLOMAGISTRÁLY PODĽA SLOVENSKEHO CYKLOKLUBU
	CYKLOMAGISTRÁLY DOPLNENÉ PODĽA ÚPN VÚC
	ZDROJ ZNEČISŤOVANIA VÔD
	OCHRANNÉ PÁSMO NPR A PR - IV°
	LOKALITA SVETOVÉHO KULTÚRNEHO DEDIČSTVA
	PAMIATKOVÁ ZÓNA VYTIPOVANÁ SKANZENY (EXPOZÍCIE LUDOVEJ ARCHITEKTÚRY V PRÍRODE)
	NÁRODNÁ KULTÚRNA PAMIATKA
	HRANICA CHRÁNENEJ VODOHOSPODÁRSKEJ OBLASTI
	PHO ZDROJOV PITNÝCH VÔD 2°
	PHO ZDROJOV PITNÝCH VÔD 3°
	OP PRÍRODNÝCH LIEČIVÝCH MINERÁLNYCH VÔD 2°
	PHO PRÍRODNÝCH LIEČIVÝCH ZDROJOV A MINERÁLNYCH VÔD 3°
	NÁRODNÝ PARK - III°
	OCHRANNÉ PÁSMO NÁRODNÉHO PARKU - II°
	OCHRANNÉ PÁSMO NÁRODNÉHO PARKU NA ZRUŠENIE - I°
	CHRÁNENÁ KRAJINNÁ OBLASŤ - II°
	NÁRODNÁ PRÍRODNÁ REZERVÁCIA - V°
	PRÍRODNÁ REZERVÁCIA - V°
	NÁRODNÁ PRÍRODNÁ PAMIATKA - V°
	PRÍRODNÁ PAMIATKA - V°
	CHRÁNENÝ AREÁL - IV°
	CHRÁNENÉ ÚZEMIE EURÓPSKEHO VÝZNAMU HRUŠTÍNSKÁ HOLA SKUEV0661
	SVAHOVÉ DEFORMÁCIE
	OZNAČENIE DOPLNENÝCH LOKALÍT
	NAVRHOVANÉ UEV LOMŇANSKÁ HOLA

LEGENDA

	HRANICA KATASTRÁLNEHO ÚZEMIA
	HRANICA ZASTAVANÉHO ÚZEMIA OBCE K 1.1.1990
	ROZŠÍRENIE ZASTAVANÉHO ÚZEMIA
	CESTA III. TRIEDY (III/5207)
	MIESTNE KOMUNIKÁCIE
	PLOCHY LESOV
	LESY HOSPODÁRSKE
	HRANICA LHC
	VODNÉ TOKY, PLOCHY
	NADREGIONÁLNY BIOKORIDOR
	REGIONÁLNY BIOKORIDOR
	REGIONÁLNE BIOCENTRÁ
	46 - KAMENNÝ VRCH
	50 - PREDNÁ FILOVÁ
	58 - ZADNÉ PODŽLEBY
	59 - OČKAJKA
	60 - KYPRINISKO
	HRANICA CHRÁNENEJ OBLASTI-CHKO HORNÁ ORAVA - ZÓNA B
	HRANICA CHRÁNENEJ OBLASTI-CHKO HORNÁ ORAVA - ZÓNA C
	HRANICA CHRÁNENEJ OBLASTI-CHKO HORNÁ ORAVA - ZÓNA D
	CHRÁNENÉ VTÁCIE ÚZEMIE
	NELEGÁLNA SKLÁDKA ODPADOV
	ZAMOKRENÉ A PODMÁČANÉ LOKALITY
	VODNÝ ZDROJ
	OCHRANNÉ PÁSMO VODNÝCH ZDROJOV II. STUPEŇ
	PRIVÁDZACIE VODOVODNÉ POTRUBIE
	VODOJEM SÚČASNÝ A NAVRHOVANÝ
	MVE
	ČOV
	ČISTIČKA ODPADOVÝCH VÔD
	HRANICA OCHRANNÝCH PÁSIEM VŠETKEHO DRUHU
	VZDUŠNÉ VEDENIE ELEKTRICKEJ ENERGIE VN (22kV)
	NAVRHOVANÝ LYŽIARSKY VLEK

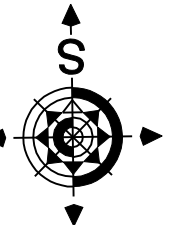

Architektonický ateliér **Gam** Nám.A.Hlinku 27, Ružomberok

NÁZOV DOKUMENTÁCIE	ÚZEMNÝ PLÁN OBCE LOMNÁ
NÁZOV VÝKRESU	VÝKRES ŠIRŠÍCH VZŤAHOV
OBJEDNÁVATEĽ DOKUMENTÁCIE	OBEC - LOMNÁ
AUTORI RIEŠENIA:	ING.ARCH. LUCIA KRUPOVÁ, AUTORIZOVANÝ ARCHITEKT
ODBORNÁ SPOLUPRÁCA:	ING.ARCH.MARIÁN GOČ, ING.PETER GAŽÍK, ING.ANTON GALAS, ING.VLADIMÍR OTTO, JANKA RECHTORÍKOVÁ, ZUZANA TAKÁČOVÁ
ČÍSLO ZÁKAZKY	15003 - 20
DÁTUM	OKTÓBER 2016
MIERKA VÝKRESU	1 : 50 000
ČÍSLO VÝKRESU	1

PODKLAD : ÚPN VÚC ŽILINSKÝ KRAJ A JEHO AKTUALIZÁCIE (27.04.2005)