


CESTA III/2271 - C 9,5/60

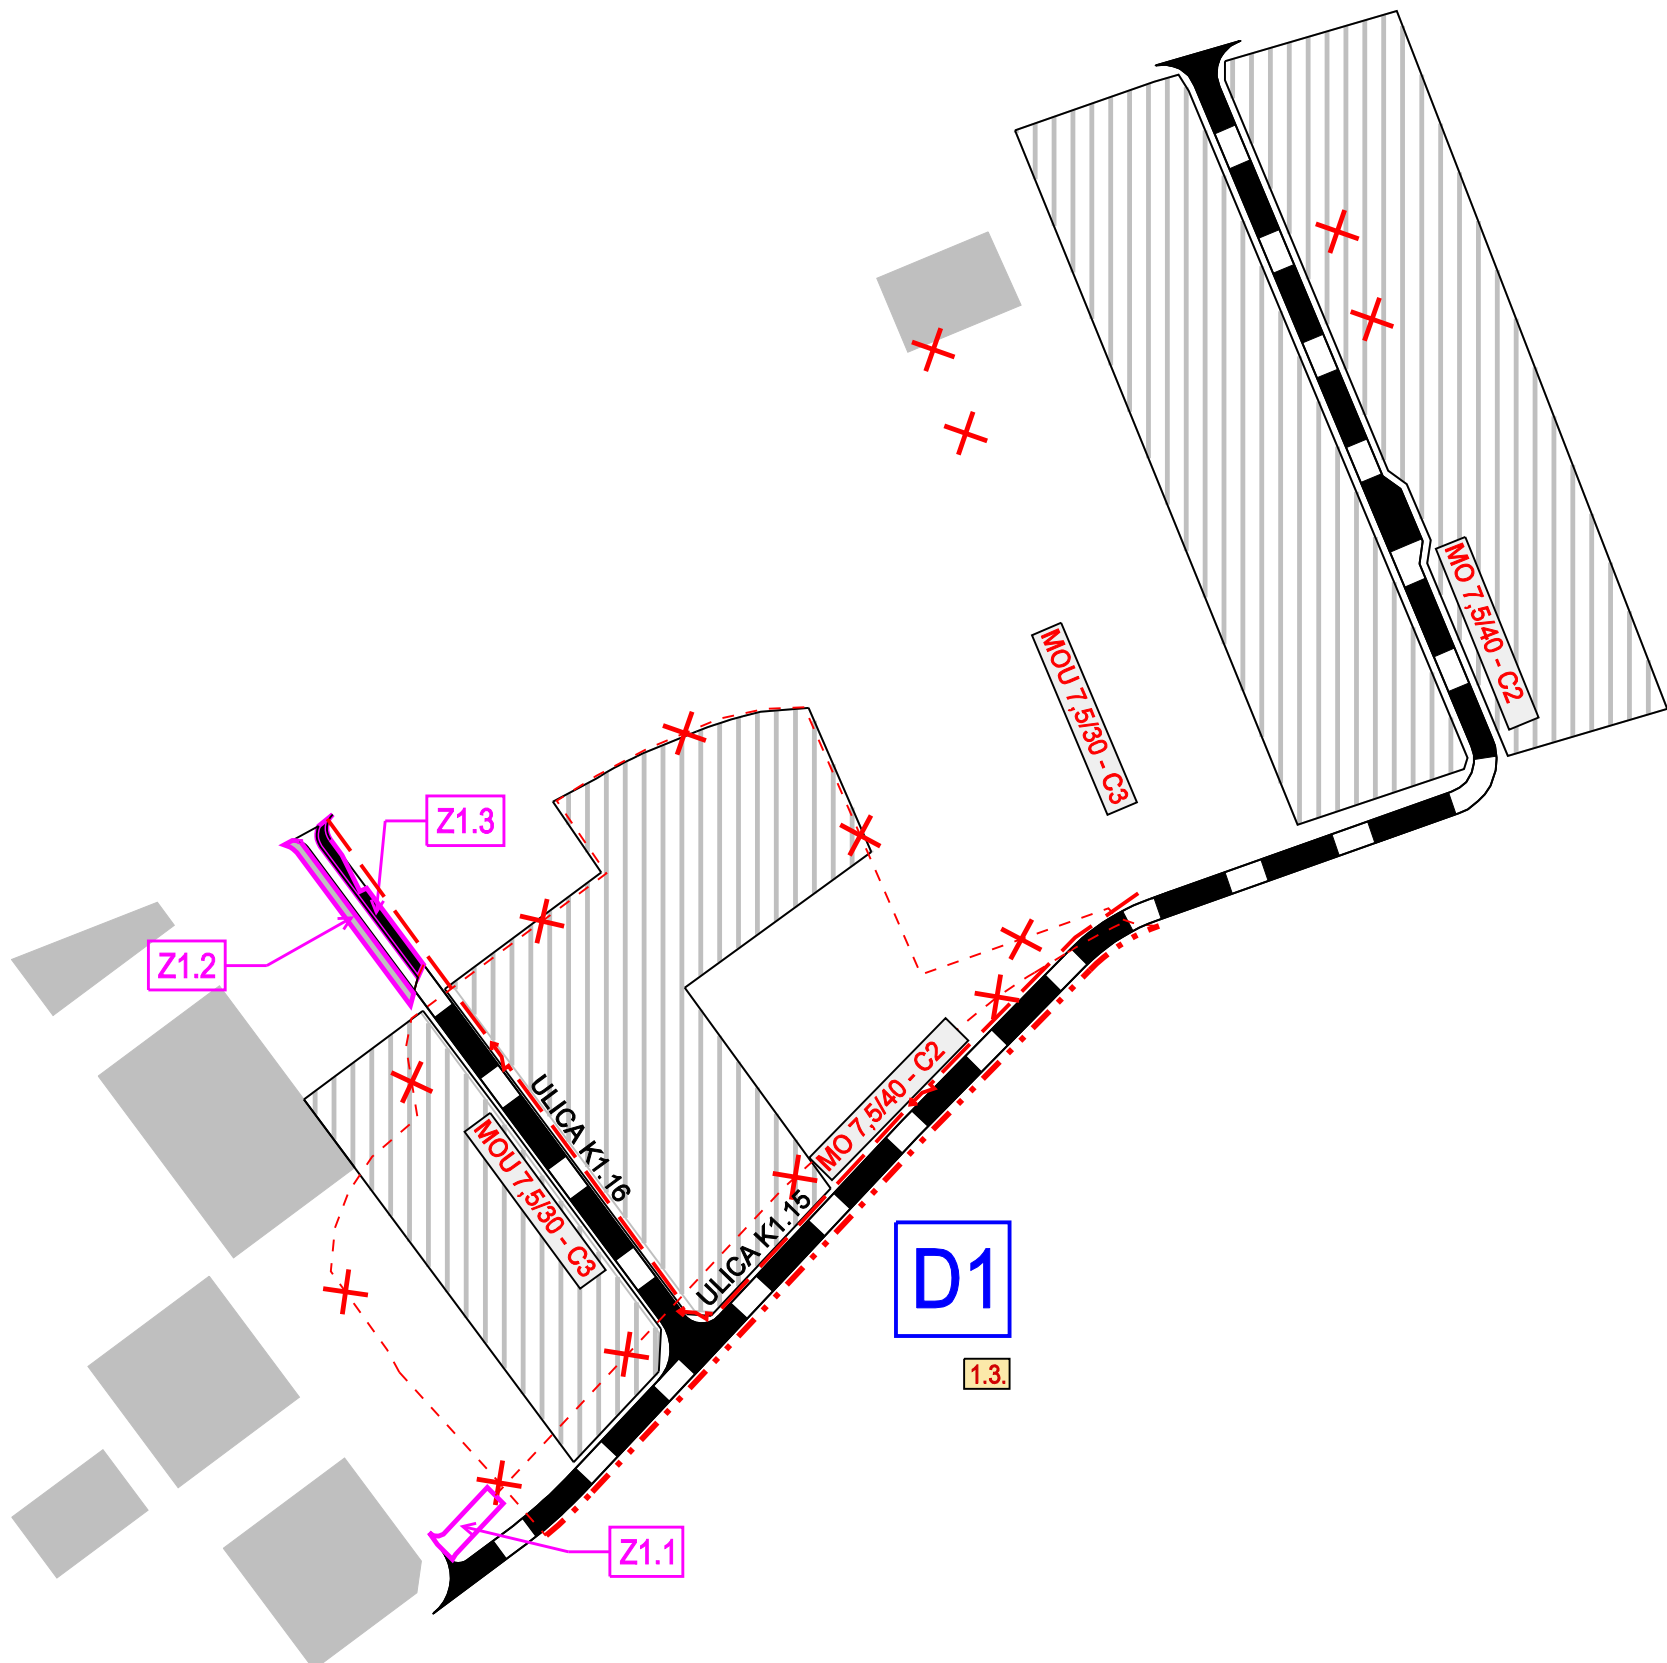

VÝREZ 1 Z VÝKRESU č.4