

OZNAČENIE REGULOVANÝCH PRIESTOROV

1. OBYTNÉ ÚZEMIE (OU)

- OU.01 POLANY
- OU.02 ZA LOMNICOU I.
- OU.03 ZA LOMNICOU II.
- OU.04 OKOLO LOMNICE
- OU.05 PÁLENICE I.
- OU.06 PÁLENICE II.
- OU.07 LÁNY I.
- OU.08 LÁNY II.
- OU.09 STRED I.
- OU.10 KLJNKOVKY I.
- OU.11 KLJNKOVKY II.
- OU.12 KLJNKOVKY III.
- OU.13 KLJNKOVKY IV.
- OU.14 KLJNKOVKY V.
- OU.15 POD BYTOVKOU
- OU.16 STRED II.
- OU.17 ZA VODOU I.
- OU.18 ZA VODOU II.

2. VÝROBNÉ ÚZEMIE (VU)

- VU.01 KAMEŇOLOM
- VU.02 ŠTRKOVŇA
- VU.03 PRIEMYSelnÁ ZÓNA

3. REKREAČNÉ ÚZEMIE (RU)

- RU.01 ŠPORTOVÁ PLOCHA POLANY
- RU.02 ŠPORTOVO-REKREAČNÁ ZÓNA OMBRISKA
- RU.03 ŠPORTOVÝ AREÁL POD KOSORISKOM
- RU.04 LYŽIARSKÉ STREDISKO

VEREJNOPROSPEŠNÉ STAVBY

1. PRE DOPRAVU

- VS 1.1. REKONŠTRUKCIA CESTY III/5207
- VS 1.2. REKONŠTRUKCIA OSTATNÝCH MIESTNYCH KOMUNIKÁCIÍ
- VS 1.3. REALIZÁCIA NAVRHOVANÝCH MIESTNYCH KOMUNIKÁCIÍ, CHODNÍKOV A PARKOVÍSK
- VS 1.4. VYBUDOVANIE CYKLISTICKÝCH TRÁS
- VS 1.5. REALIZÁCIA MOSTU CEZ BIELU ORAVU A REKONŠTRUKCIA DVOCH MOSTOV

2. PRE TECHNICKÚ VYBAVENOSŤ

- VS 2.1. ROZŠÍRENIE ROZVODU KANALIZÁCIE
- VS 2.2. ROZŠÍRENIE ROZVODU VODY
- VS 2.3. ROZŠÍRENIE A ZOKRUHOVANIE ELEKTRICKÝCH ROZVODOV NN
- VS 2.4. VYBUDOVANIE 2 NAVRHOVANÝCH TRANSFORMÁTOROVÝCH STANÍC(TS) A ZOKRUHOVANIE ELEKTRICKÝCH ROZVODOV VN
- TS 05 - REG.PRIESTOR OÚ.08 TS 11 - REG.PRIESTOR D3
- TS 06 - REG.PRIESTOR OÚ.18 TS 12 - REG.PRIESTOR D5
- TS 07 - REG.PRIESTOR OÚ.14
- TS 08 - REG.PRIESTOR VÚ.03
- TS 09 - REG.PRIESTOR RÚ.04
- TS 10 - REG.PRIESTOR RÚ.02

3. PRE OBYTNÚ VYBAVENOSŤ

- VS 3.1. DOBUDOVAŤ CENTRÁLNU ZÓNU
- VS 3.2. ROZŠÍRENIE CINTORĽU
- VS 3.3. ROZŠÍRENIE ŠPORTOVÝCH PLÔCH

4. PRE VEREJNÚ ZELEN

- VS 4.1. DOPLNIŤ A UDRŽIAVAŤ BREHOVÉ PORASTY VODNÝCH TOKOV
- VS 4.2. REALIZÁCIA A ÚDRŽBA ZELENÉ V STREDE OBCE A V RÁMCI ŠPORTOVÝCH PLÔCH
- VS 4.3. REALIZÁCIA IZOLAČNEJ ZELENÉ OKOLO CINTORĽOV A NAVRH.VÝROBNÝCH AREÁLOV

LEGENDA

VYMEDZUJÚCE JAVY	STAV	NÁVRH
HRANICA KATASTRÁLNEHO ÚZEMIA		
ZASTAVANÉ ÚZEMIE OBCE K 1.1.1990		
OCHRANNÉ PÁSMO		
VZDUŠNÉ VEDENIE ELEKTRICKEJ ENERGIE VN (22kV)		
VODNÉ TOKY, PLOCHY		
TRVALÉ TRÁVNE PORASTY - TTP		
KORIDORY VODNÝCH TOKOV		
POLNÉ HNOJISKÁ		
NARUŠENÉ PLOCHY		
OCHRANNÉ PÁSMO VODNÝCH ZDROJOV II. STUPEŇ		
OCHRANNÉ PÁSMO VODNÝCH ZDROJOV I. STUPEŇ A PRAMEŇ		
VODOJEM		
PRIVÁDZACIE VODOVODNÉ POTRUBIE		
ZAMOKRENÉ A PODMÁČANÉ LOKALITY		
CINTORĽ		
HĽAVNÉ SPEVNENÉ CESTY		
LYŽIARSKÁ BEŽECKÁ TRASA		

LEGENDA PRE PLOCHY REGULATÍVOV

- UOP 01 ZÓNA C CHKO HORNÁ ORAVA + LESY HOSPODÁRSKE + BOKORIDOR
- UOP 02 ZÓNA C CHKO HORNÁ ORAVA + NELESNÁ DREVINOVÁ VEGETÁCIA (NDV) + BOKORIDOR
- UOP 03 ZÓNA C CHKO HORNÁ ORAVA + NELESNÁ DREVINOVÁ VEGETÁCIA (NDV) + TRVALÉ TRÁVNE PORASTY (TTP) + BOKORIDOR
- UOP 04 ZÓNA C CHKO HORNÁ ORAVA + TRVALÉ TRÁVNE PORASTY (TTP) + BOKORIDOR
- UOP 05 ZÓNA C CHKO HORNÁ ORAVA + PODMÁČANÉ LOKALITY + BOKORIDOR
- UOP 06 ZÓNA D CHKO HORNÁ ORAVA + LESY HOSPODÁRSKE + BOKORIDOR
- UOP 07 ZÓNA D CHKO HORNÁ ORAVA + PODMÁČANÉ LOKALITY + BOKORIDOR
- UOP 08 ZÓNA D CHKO HORNÁ ORAVA + NELESNÁ DREVINOVÁ VEGETÁCIA (NDV) + BOKORIDOR
- UOP 09 ZÓNA D CHKO HORNÁ ORAVA + NELESNÁ DREVINOVÁ VEGETÁCIA (NDV) + TRVALÉ TRÁVNE PORASTY (TTP) + BOKORIDOR
- UOP 10 ZÓNA D CHKO HORNÁ ORAVA + TRVALÉ TRÁVNE PORASTY (TTP) + BOKORIDOR
- UOP 11 ZÓNA D CHKO HORNÁ ORAVA + KORIDORY VODNÝCH TOKOV
- UOP 12 ZÓNA D CHKO HORNÁ ORAVA + LESY HOSPODÁRSKE + BIOCENTRUM
- UOP 13 ZÓNA D CHKO HORNÁ ORAVA + NELESNÁ DREVINOVÁ VEGETÁCIA (NDV) + BIOCENTRUM
- UOP 14 ZÓNA D CHKO HORNÁ ORAVA + TRVALÉ TRÁVNE PORASTY (TTP) + BIOCENTRUM
- UOP 15 ZÓNA D CHKO HORNÁ ORAVA + PODMÁČANÉ LOKALITY + BIOCENTRUM
- UOP 16 ZÓNA D CHKO HORNÁ ORAVA + NELESNÁ DREVINOVÁ VEGETÁCIA (NDV) + TRVALÉ TRÁVNE PORASTY (TTP) + BIOCENTRUM
- UOP 17 ZÓNA D CHKO HORNÁ ORAVA + LESY HOSPODÁRSKE
- UOP 18 ZÓNA D CHKO HORNÁ ORAVA + NELESNÁ DREVINOVÁ VEGETÁCIA (NDV)
- UOP 19 ZÓNA D CHKO HORNÁ ORAVA + NELESNÁ DREVINOVÁ VEGETÁCIA (NDV) + TRVALÉ TRÁVNE PORASTY (TTP)
- UOP 20 ZÓNA D CHKO HORNÁ ORAVA + TRVALÉ TRÁVNE PORASTY (TTP)
- UOP 21 ZÓNA D CHKO HORNÁ ORAVA + NELESNÁ DREVINOVÁ VEGETÁCIA (NDV) + TRVALÉ TRÁVNE PORASTY (TTP) + ORNÁ PÔDA

FUNKČNÉ VYUŽITIE ÚZEMIA

		PLOCHY BÝVANIA V RODINNÝCH DOMOCH
		PLOCHY BÝVANIA V RODINNÝCH DOMOCH-VÝHLAD
		PLOCHY BÝVANIA V BYTOVÝCH DOMOCH
		PLOCHY OBČIANSKEJ VYBAVENOSTI
		PLOCHY DOPRAVNÝCH ZARIADENÍ
		PLOCHY ŠPORTU A TELOVÝCHOVY
		PLOCHY VÝROBA,SKLADOV, ZARIADENÍ TECHNICKEJ VYBAVENOSTI
		PLOCHY VEREJNE PRÍSTUPNEJ ZELENÉ, PARKY
		PLOCHY VEREJNE NEPRÍSTUPNEJ ZELENÉ
		PLOCHY LESOV
		ČISTIAREŇ ODPADOVÝCH VÔD
		NELEGÁLNA SKLÁDKA ODPADOV

OCHRANA PRÍRODY

		CHRÁNENÉ VTÁČIE ÚZEMIE - SK CHVU 008 - HORNÁ ORAVA
		ZÓNA B CHKO HORNÁ ORAVA
		ZÓNA C CHKO HORNÁ ORAVA
		ZÓNA D CHKO HORNÁ ORAVA
		NADREGIONÁLNY BOKORIDOR OKRŮHLICA - ČRCHLA
		REGIONÁLNY BOKORIDOR - KAMENNÝ VRCH - BRESTOVKA
		REGIONÁLNY BOKORIDOR - BIELA ORAVA
		REGIONÁLNE BIOCENTRÁ
		46 - KAMENNÝ VRCH
		50 - PREDNÁ FILOVÁ
		58 - ZADNÉ PODŽLEBY
		59 - OČKAJKA
		60 - KYPRINISKO

Miestny BOKORIDOR - LOMNICA

		MIESTNY BOKORIDOR - LOMNICA
		INTERAKČNÉ PRVKY
		INTERAKČNÉ PRVKY
		INTERAKČNÉ PRVKY
		CHRÁNENÝ STROM

LEGENDA - ZMENY A DOPLNKY č.1

ZMENY	STAV	NÁVRH	VÝHLAD
ZMENA FUNKCIE			
ČÍSLO ZMENY			

DOPLNKY	STAV	NÁVRH	VÝHLAD
HRANICA SKUTOČNE ZASTAVANÉHO ÚZEMIA			
OZNAČENIE DOPLNENÝCH LOKALIT			
TRANSFORMÁTOROVÁ STANICA			

FUNKČNÉ REGULATÍVY	STAV	NÁVRH	VÝHLAD
PLOCHY BÝVANIA RODINNÝCH DOMOCH			
PLOCHY POLNHOHOSPODÁRSKEJ VÝROBY			

		PLOCHY VEREJNÝCH PRIESTOROV S PRIORITOU AUTOMOBILOVÉHO POHYBU
--	--	---

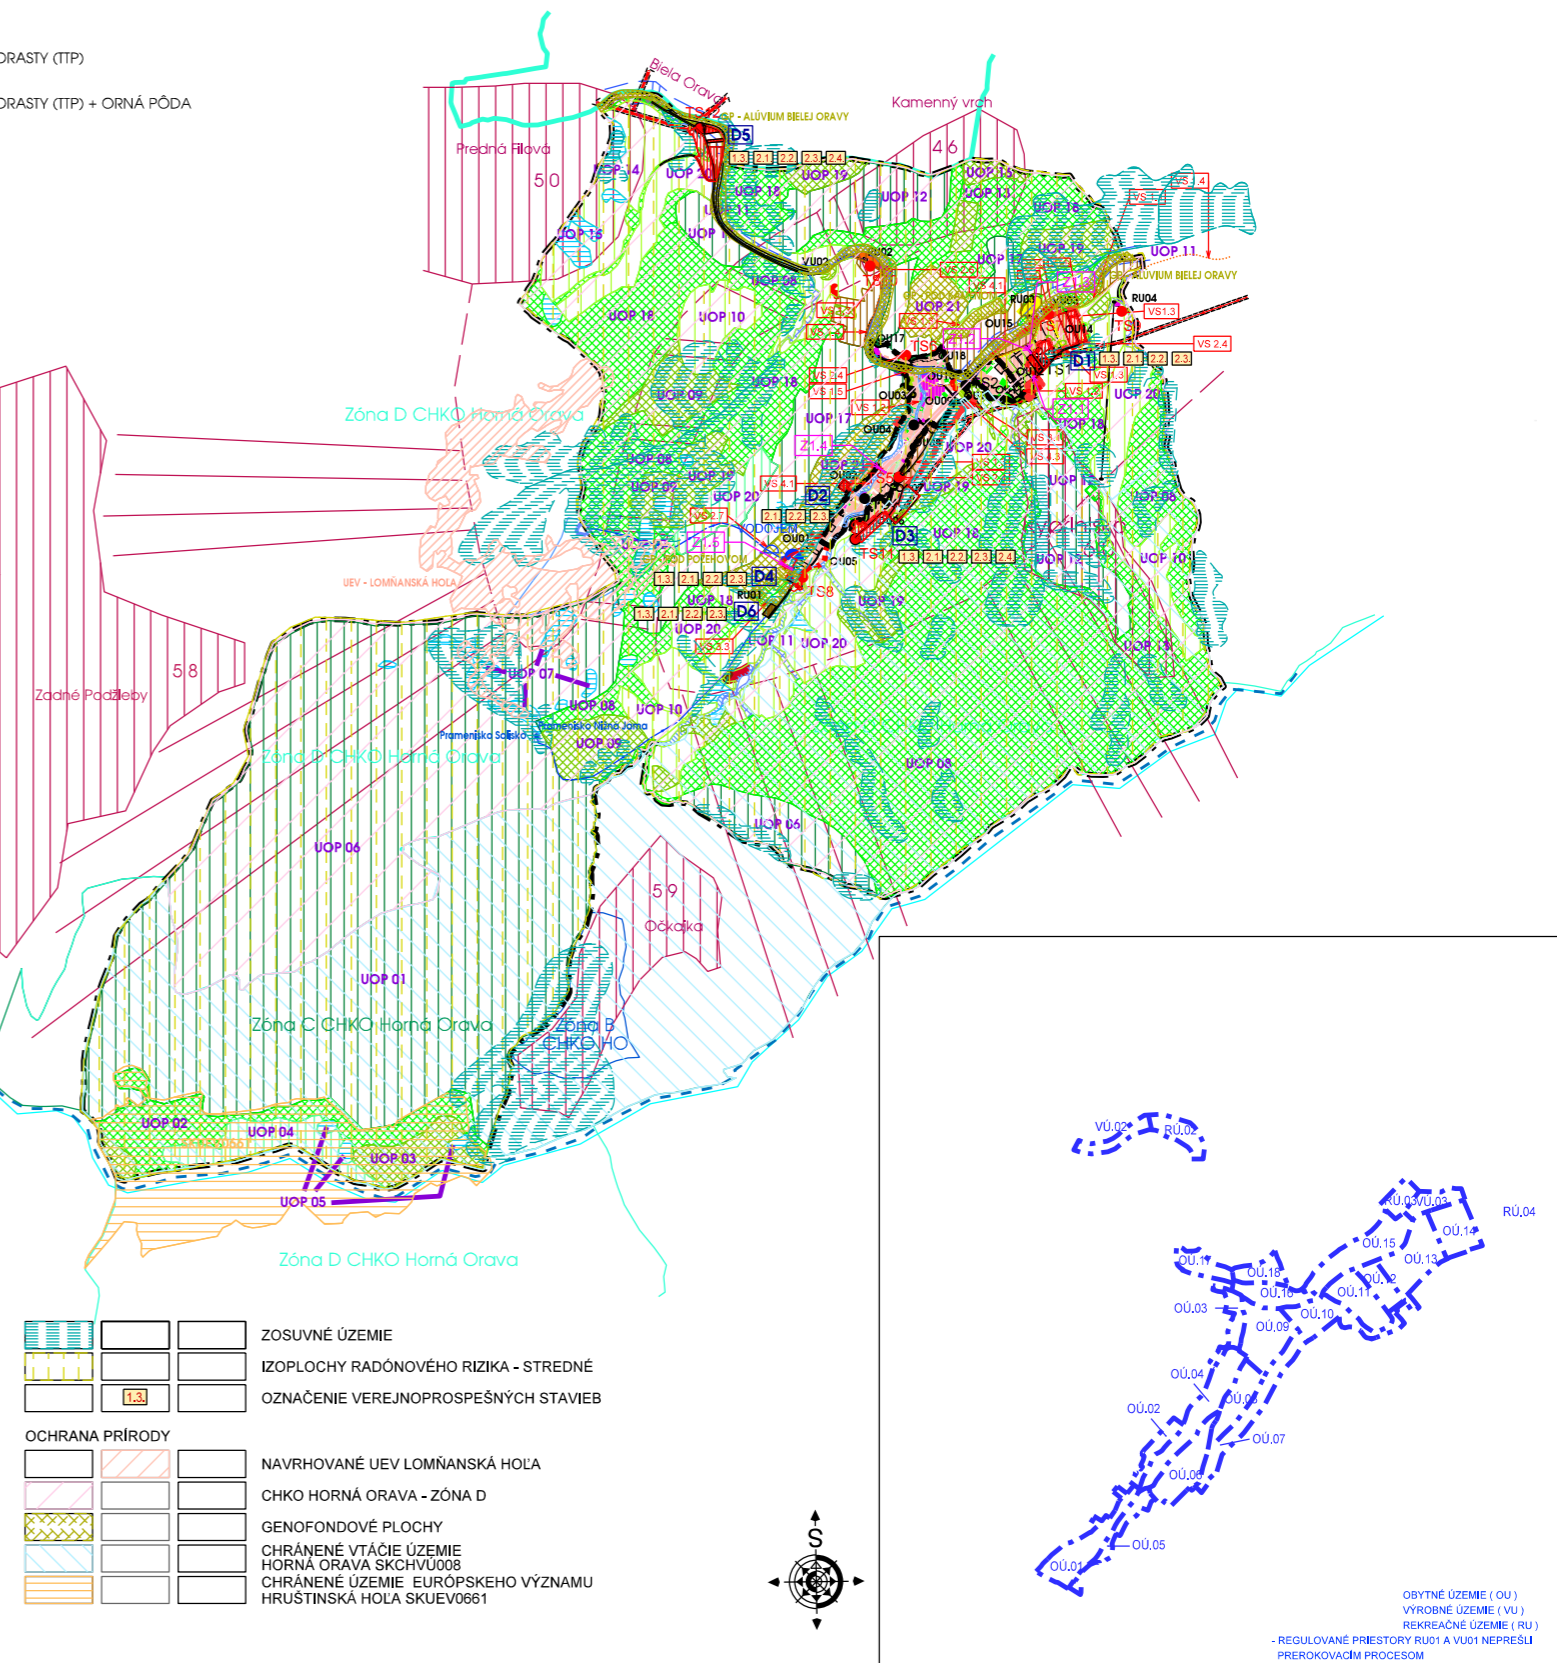


SCHÉMA ZÁVÄZNÝCH ČASTÍ ÚPN - O LOMNÁ + ZMENY A DOPLNKY č.1

