


ÚZEMNÝ PLÁN OBCE LOMNÁ

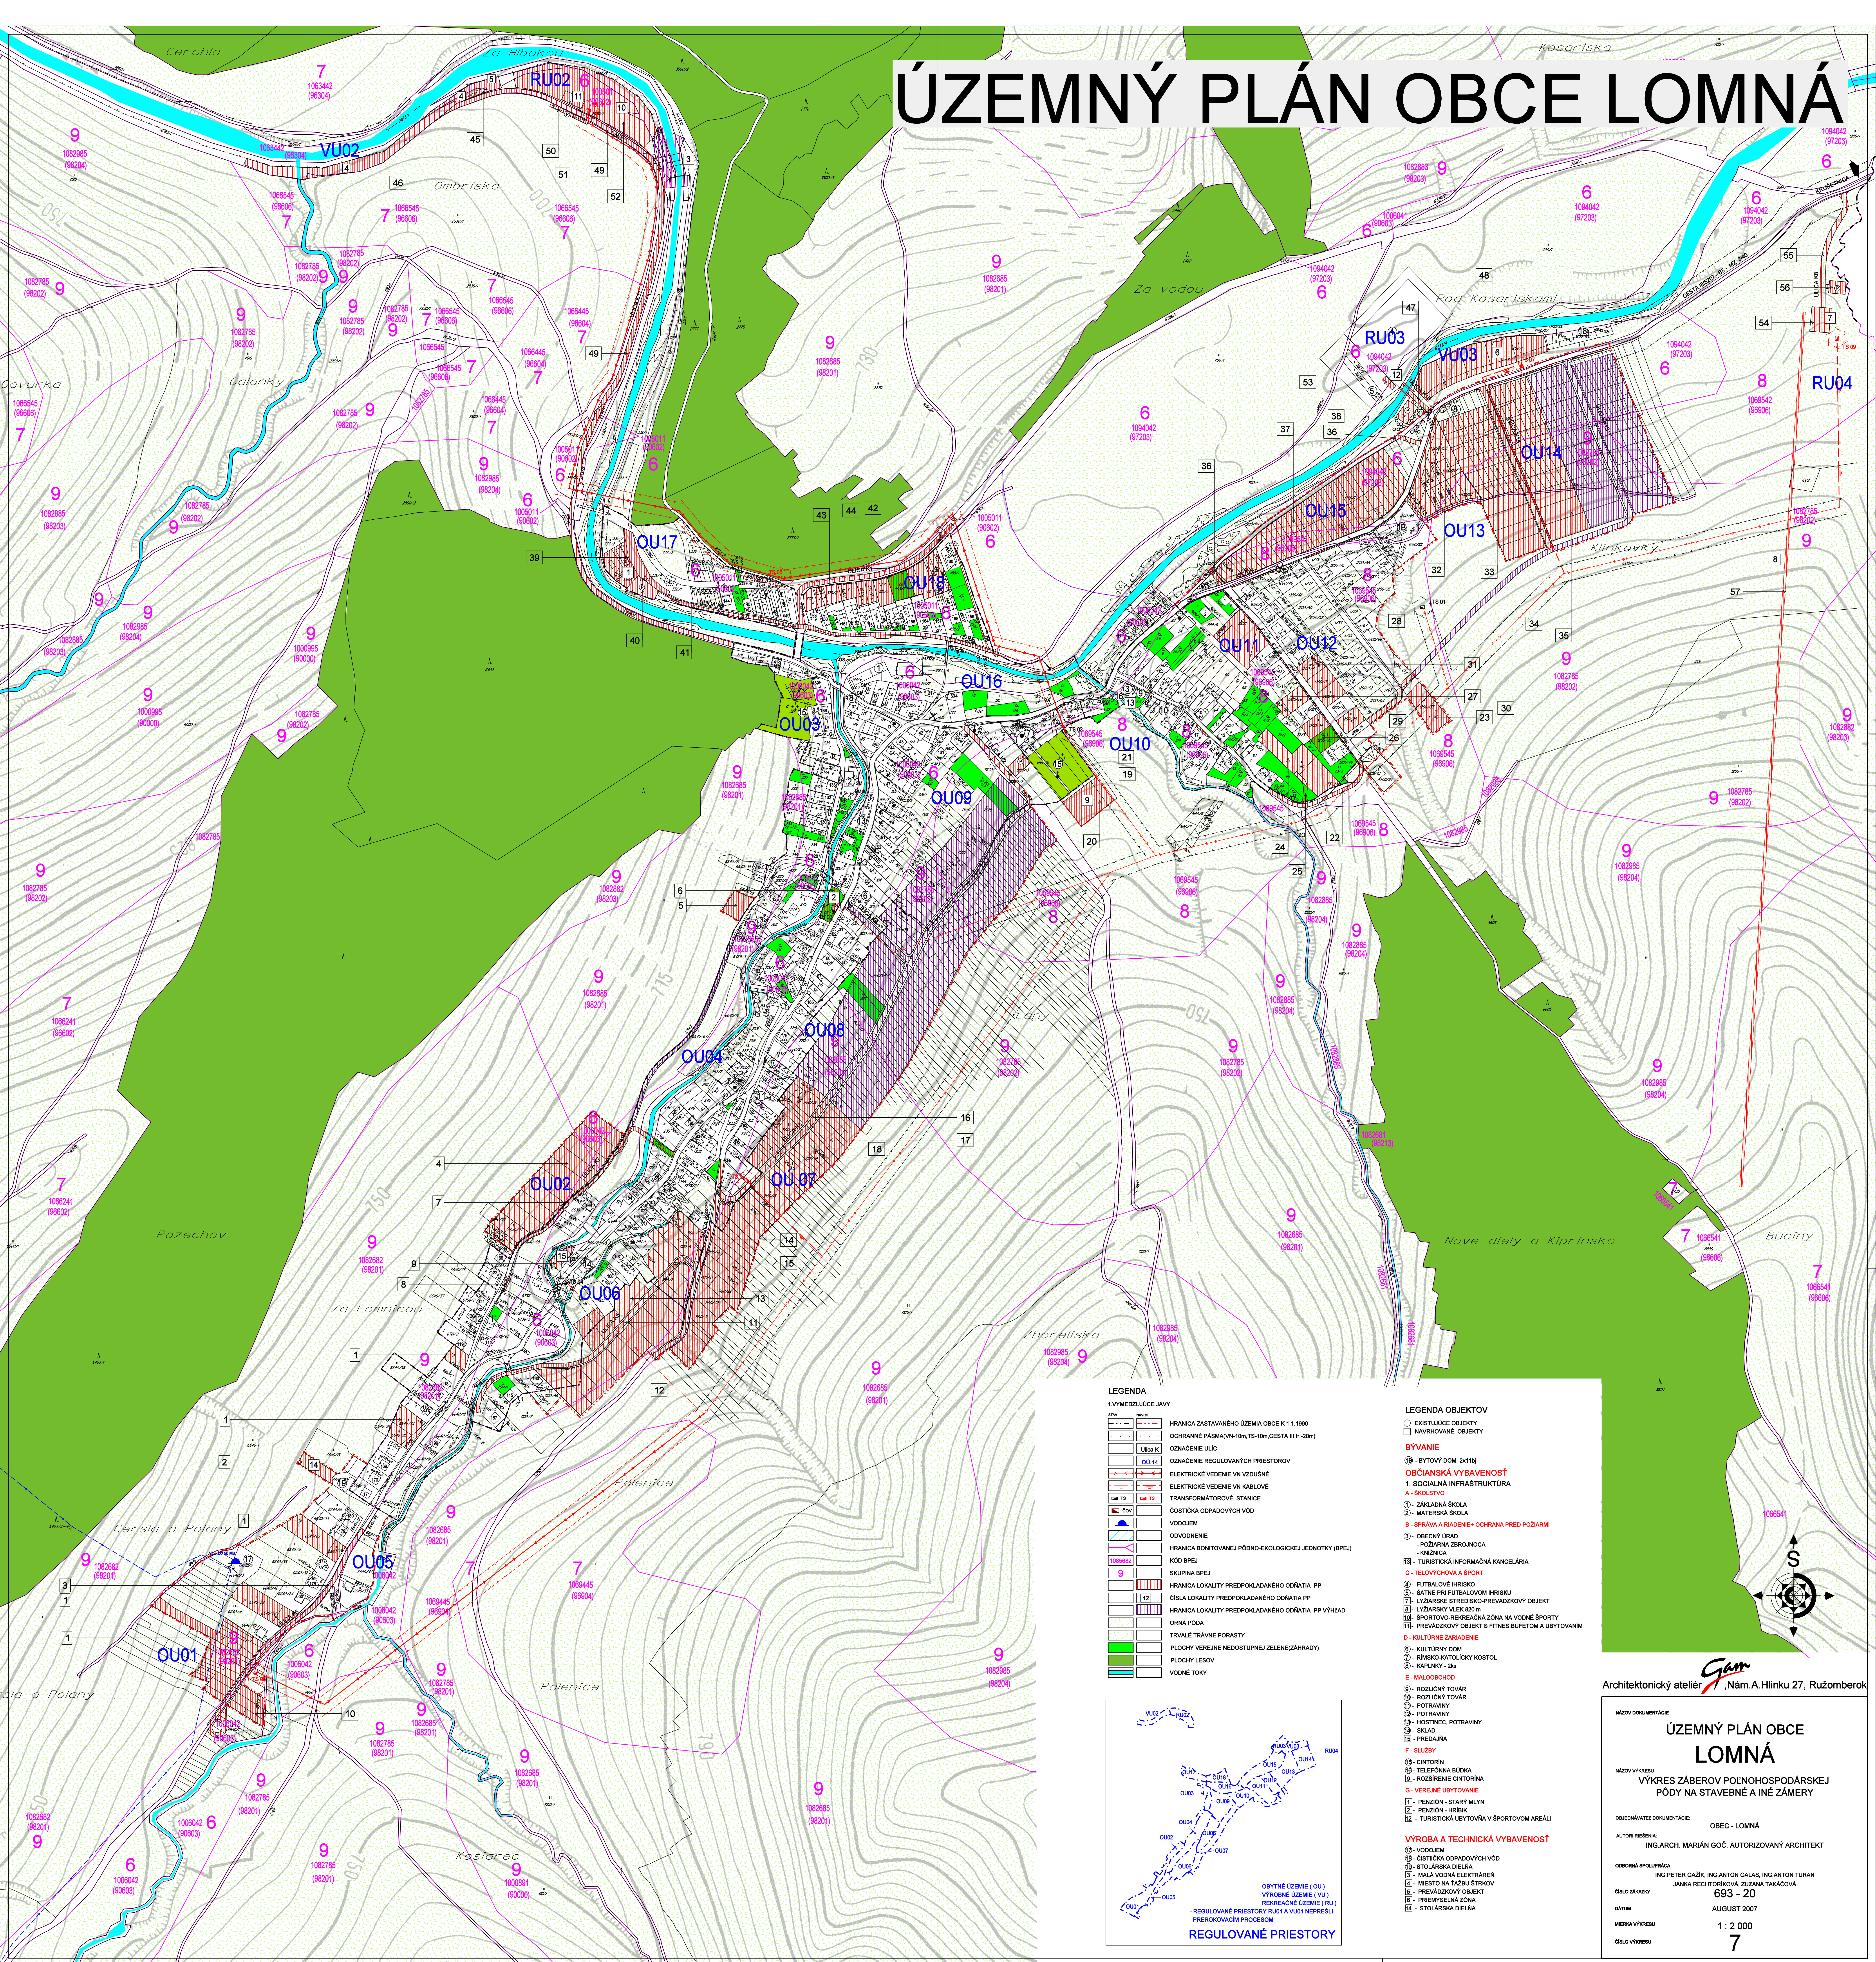


LEGENDA

1. VYMEDZUJÚCE JAVY

- HRANICA ZASTAVANÉHO ÚZEMIA OBCE K 1.1.1990
- OCHRANNE PÁSMA(VN-10m,TS-10m,CESTA III.B-20m)
- OZNAČENIE ULÍC
- OZNAČENIE REGULOVANÝCH PRIESTOROV
- ELEKTRICKÉ VEDENIE VN VZDUŠNE
- ELEKTRICKÉ VEDENIE VN KABLOVE
- TRANSFORMÁTOROVÉ STANICE
- ČISTIČKA ODPADOVÝCH VÔD
- VODOJEM
- ODVODNENIE
- HRANICA BONTOVANEJ PÓDO-ÉKOLOGICKEJ JEDNOTKY (BPEJ)
- KÓD BPEJ
- SKUPINA BPEJ
- HRANICA LOKALITY PREDPOKLADANÉHO ODŤATIA PP
- ČÍSLO LOKALITY PREDPOKLADANÉHO ODŤATIA PP
- HRANICA LOKALITY PREDPOKLADANÉHO ODŤATIA PP VÝHLAD
- ORNÁ PÓDA
- TRVALÉ TRÁVNÉ PORASTY
- PLOCHY VEREJNE NEDOSTUPNEJ ZELENE(ZAHŔADY)
- PLOCHY LEŠOV
- VODNÉ TOKY

LEGENDA OBJEKTOV

- EXISTUJÚCE OBJEKTY
- NAVROVÁNE OBJEKTY
- BYVANIE**
- (19) - BYTOVÝ DOM 2x11b
- OBČIANSKA VYBAVENOSŤ**
- 1. SOCIÁLNA INFRAŠTRUKTÚRA**
- A - ŠKOLSTVO
- (1) - ZÁKLADNÁ ŠKOLA
- (2) - MATERSKÁ ŠKOLA
- B - SPRÁVA A RIADENIE+ OCHRANA PRED POŽIARMI
- (3) - OBECNÝ ÚRAD
- POZARNÁ ZBRANJOVCA
- KNIZNICA
- (13) - TURISTICKÁ INFORMAČNÁ KANCELÁRIA
- C - TELOVÝCHOVA A ŠPORT
- (4) - FUTBALOVÉ HRISKO
- (5) - SATNÉ PRI FÚTBALOVOM HRISKU
- (7) - LYŽIARSKY STREDISKO-PREVAZDOVÝ OBJEKT
- (8) - LYŽIARSKY VLEK 80 m
- (9) - ŠPORTOVO-REKREAČNÁ ZÓNA NA VODNE ŠPORTY
- (11) - PREVAZDOVÝ OBJEKT S FITNES,BUFETOM A UBYTOVANÍM
- D - KULTÚRNE ZARIADENIE
- (6) - KULTÚRNY DOM
- (7) - RIMSKO-KATOLICKÝ KOSTOL
- (8) - KAPLANY - 2ks
- E - MALOOBCHOD
- (9) - ROZLIČNÝ TOVAR
- (10) - ROZLIČNÝ TOVAR
- (11) - POTRAVINY
- (12) - POTRAVINY
- (13) - HOSTINEC, POTRAVINY
- (14) - OBČAD
- (15) - PREDAJNA
- F - SLUŽBY
- (17) - GINTORIN
- (18) - TELEFÓNNA BÚDKA
- (19) - ROZOBRENE GINTORINA
- G - VEREJNÉ UBYTOVANIE
- (11) - PENZIÓN - STARÝ MLÝN
- (12) - PENZIÓN - HRIBIK
- (13) - TURISTICKÁ UBYTOVNÁ V ŠPORTOVOM AREÁLI
- VÝROBA A TECHNICKÁ VYBAVENOSŤ**
- (17) - VODOJEM
- (18) - ČISTIČKA ODPADOVÝCH VÔD
- (19) - STOLÁRSKA DIELŇA
- (3) - MALÁ VODNÁ ELEKTRÁRER
- (4) - MIESTO NA ŤAŽBU ŠTRKOV
- (5) - PŘEVÁZDOVÝ OBJEKT
- (6) - PŘEVÁZDOVÝ OBJEKT
- (11) - PŘEVÁZDOVÝ OBJEKT
- (12) - STOLÁRSKA DIELŇA

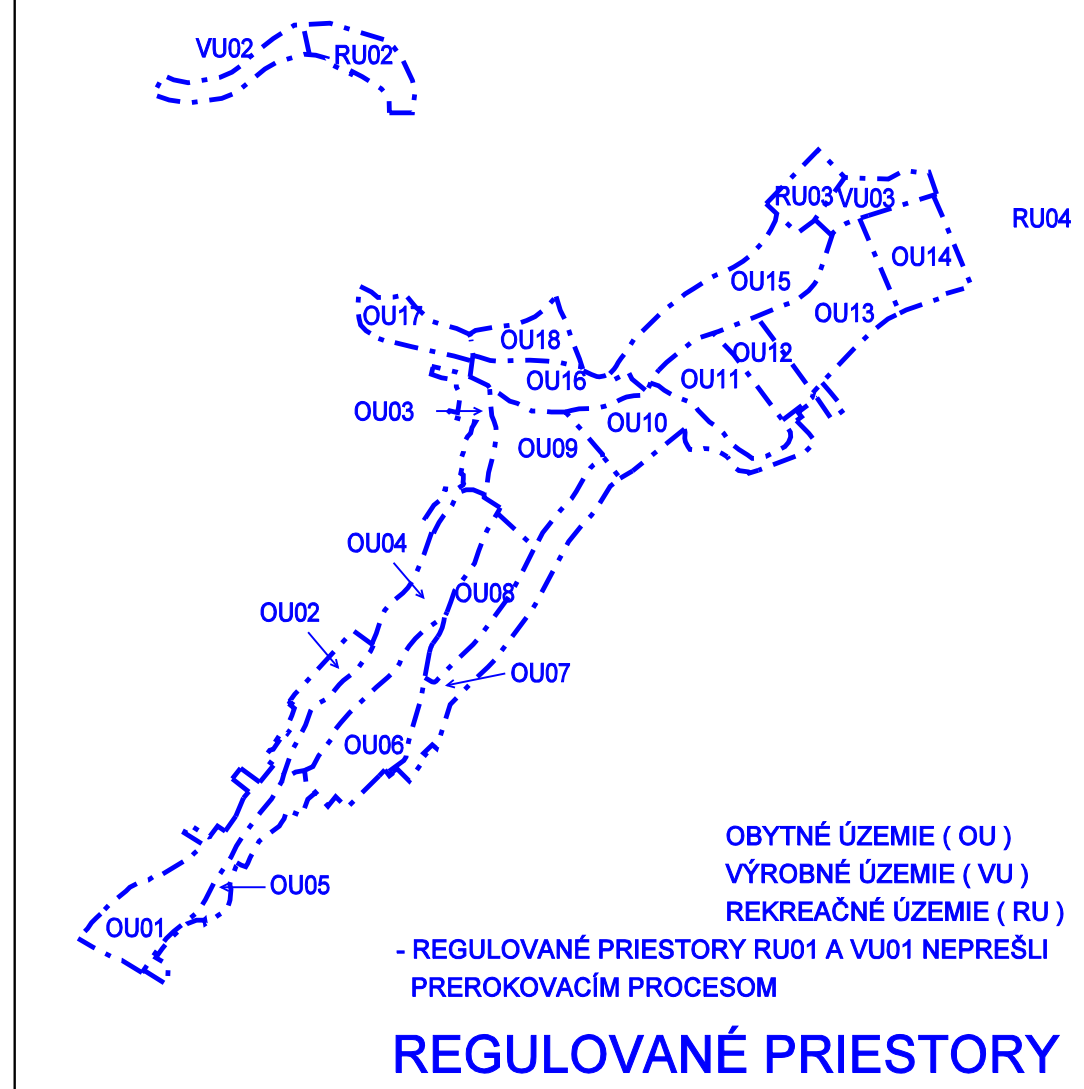

Architektonický ateliér **GAM**, Nám.A.Hlinku 27, Ružomberok

ÚZEMNÝ PLÁN OBCE LOMNÁ

VÝKRES ZÁBEROV POĽNOHOSPODÁRSKEJ PÓDY NA STAVEBNÉ A INÉ ZÁMERY

OBEC - LOMNÁ

ING ARCH. MARIÁN GOČ, AUTORIZOVANÝ ARCHITEKT

OBECNÁ SPOĽUPRÁCA:

ING PETER GAŽIK, ING ANTON GALAS, ING ANTON TURAN

OBČADNÝ ZÁBEROV

JANKA RECHTORIKOVÁ, ZUZANA TAKÁČOVÁ

693 - 20

AUGUST 2007

1 : 2 000

7