



ÚZEMNÝ PLÁN OBCE LOMNÁ

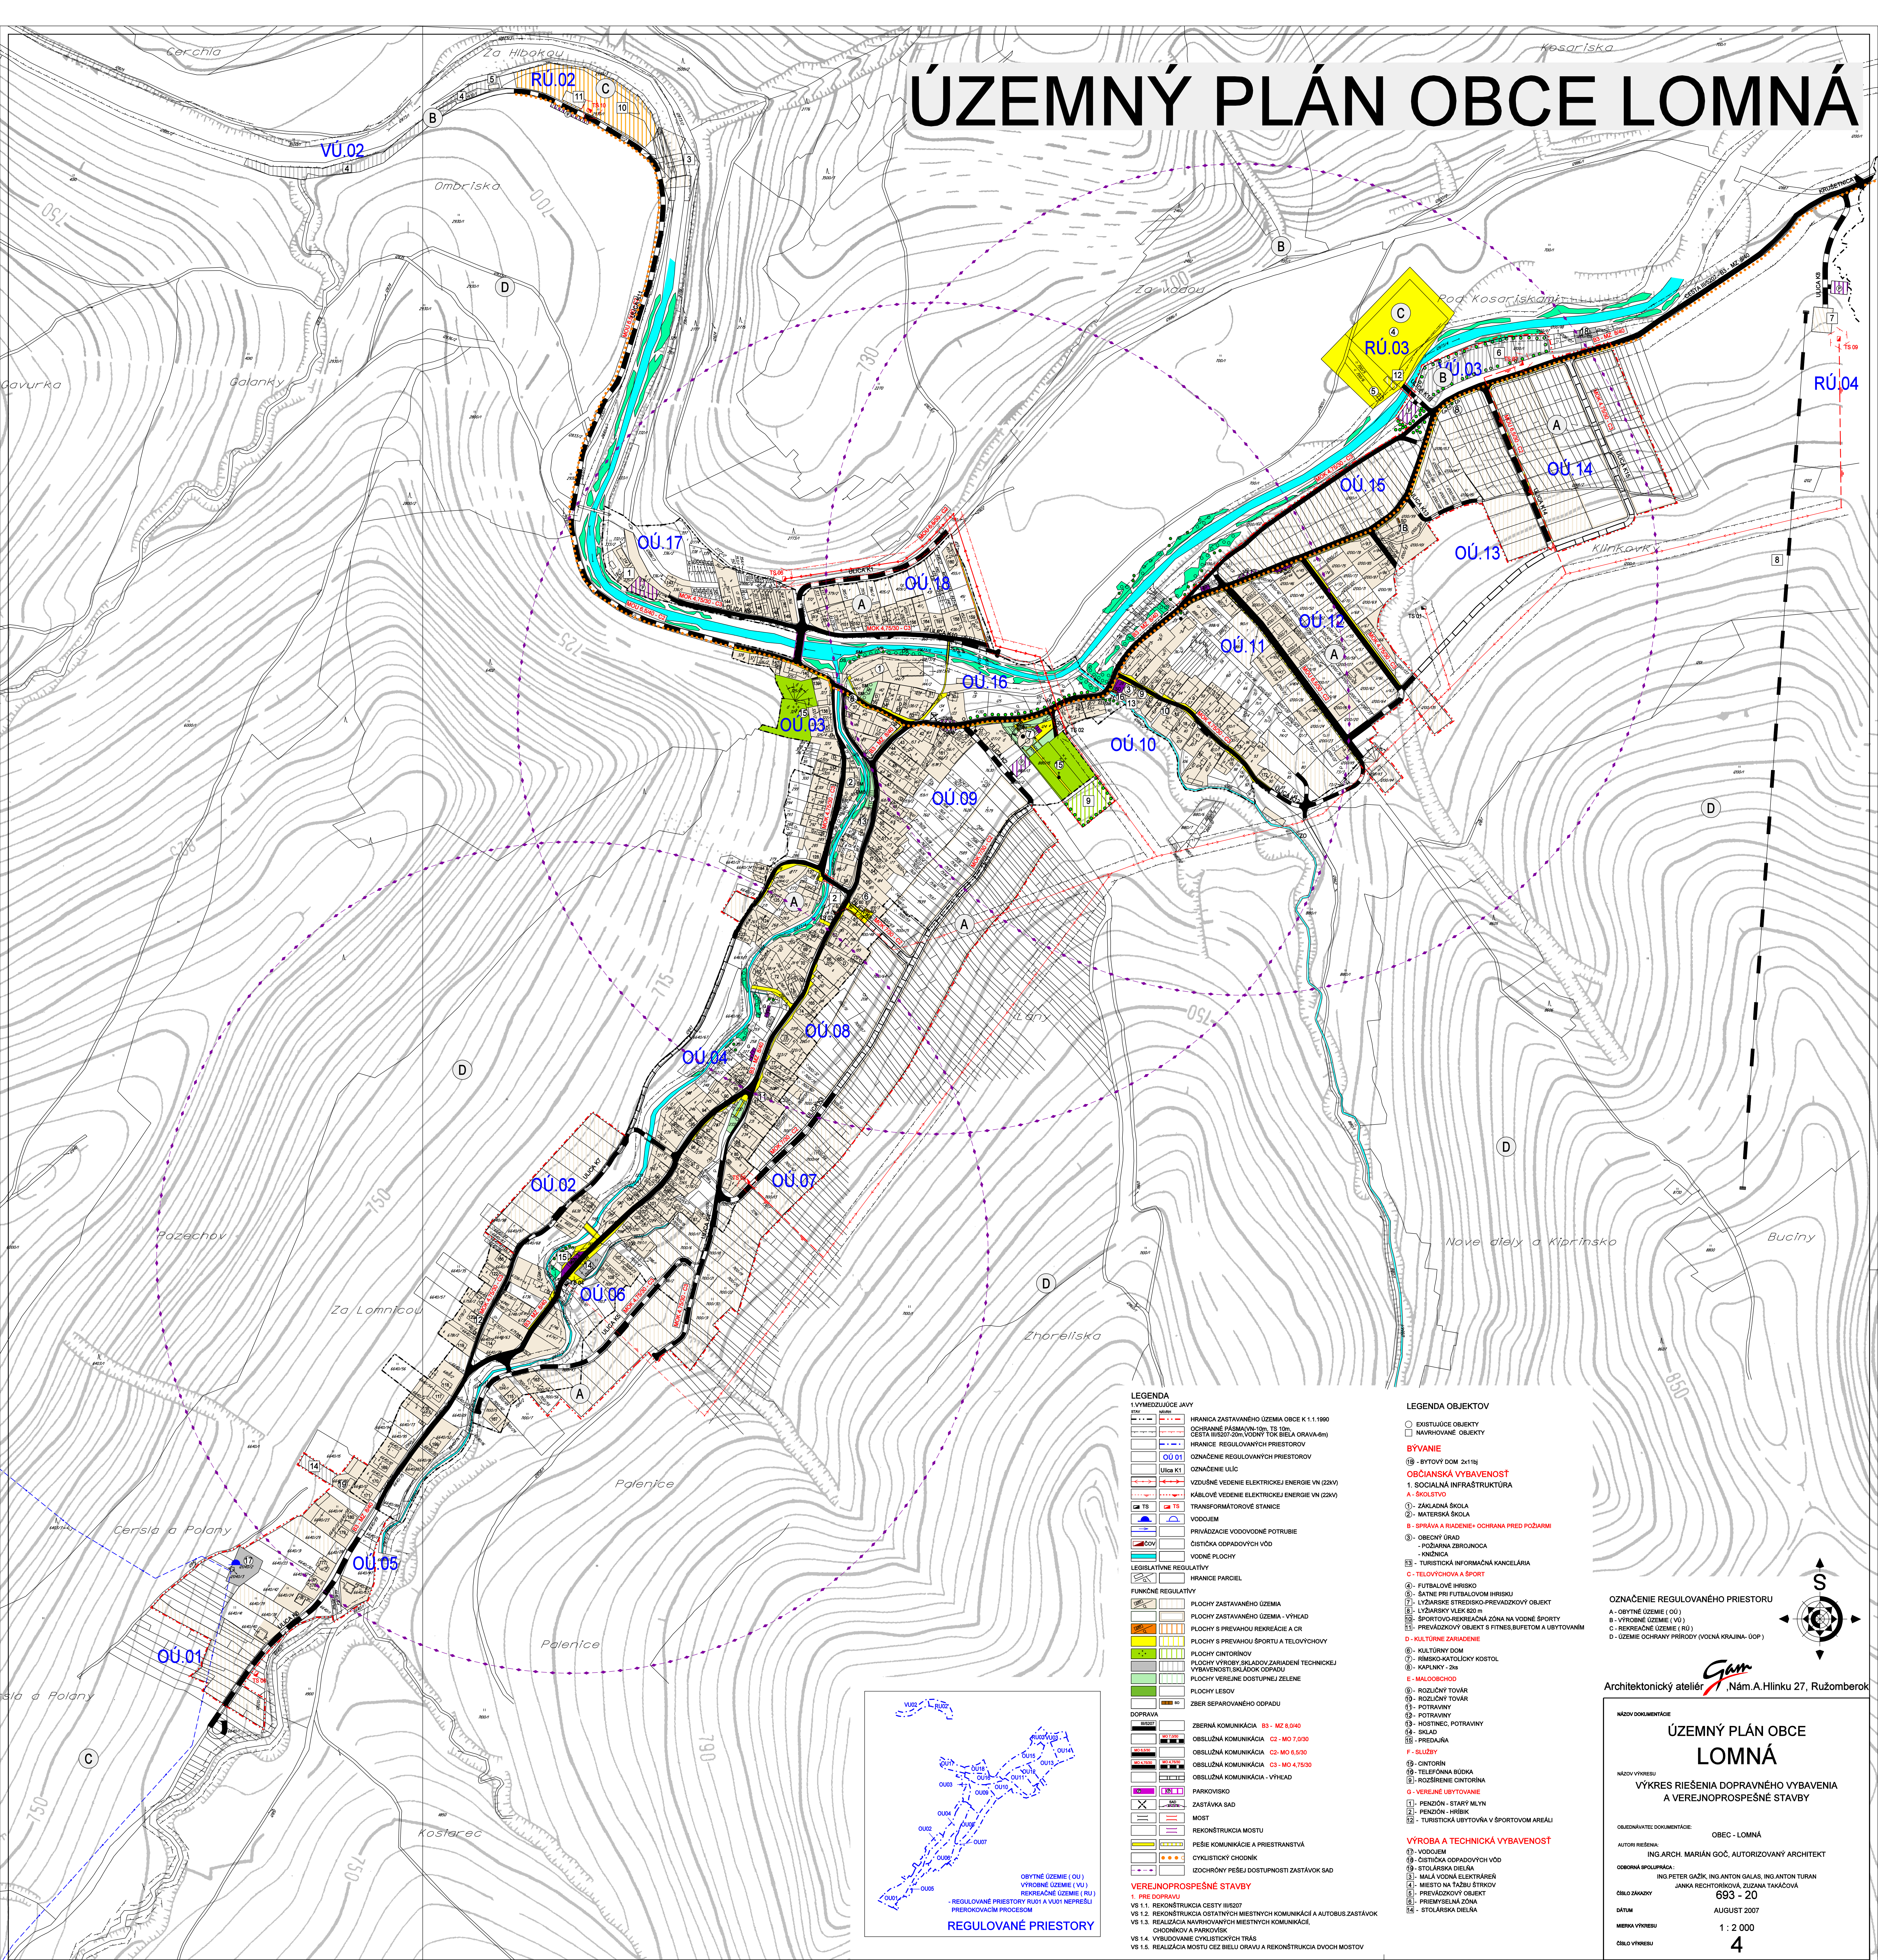

A - OBYTNÉ ÚZEMIE (OÚ)
B - VÝROBNÉ ÚZEMIE (VÚ)
C - REKREAČNÉ ÚZEMIE (RÚ)
D - ÚZEMIE OCHRANY PRÍRODY (VOĽNÁ KRAJINA- ÚOP)

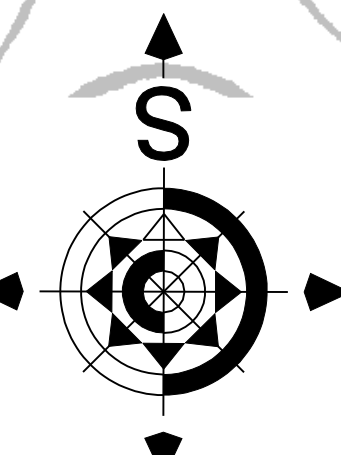

ÚZEMNÝ PLÁN OBCE LOMNÁ

NÁZOV VÝKRESU

OBJEDNÁVATEĽ DOKUMENTÁCIE: OBEC - LOMNÁ

AUTORI RIEŠENIA: ING. ARCH. MARIÁN GOŠ, AUTORIZOVANÝ ARCHITEKT

OODBORNÁ SPOLUPRÁCA :
ING. PETER GAŽIČ, ING. ANTON GALAS, ING. ANTON TURAN

ČÍSLO ZÁKAZKY JANKA RECHTORÍKOVÁ, ZUZANA TAKÁČOVÁ
693 - 20

DATUM	AUGUST 2007
MIERKA VÝKRESU	1 : 2 000

číslo výtisku 4
