


Hřivčovy

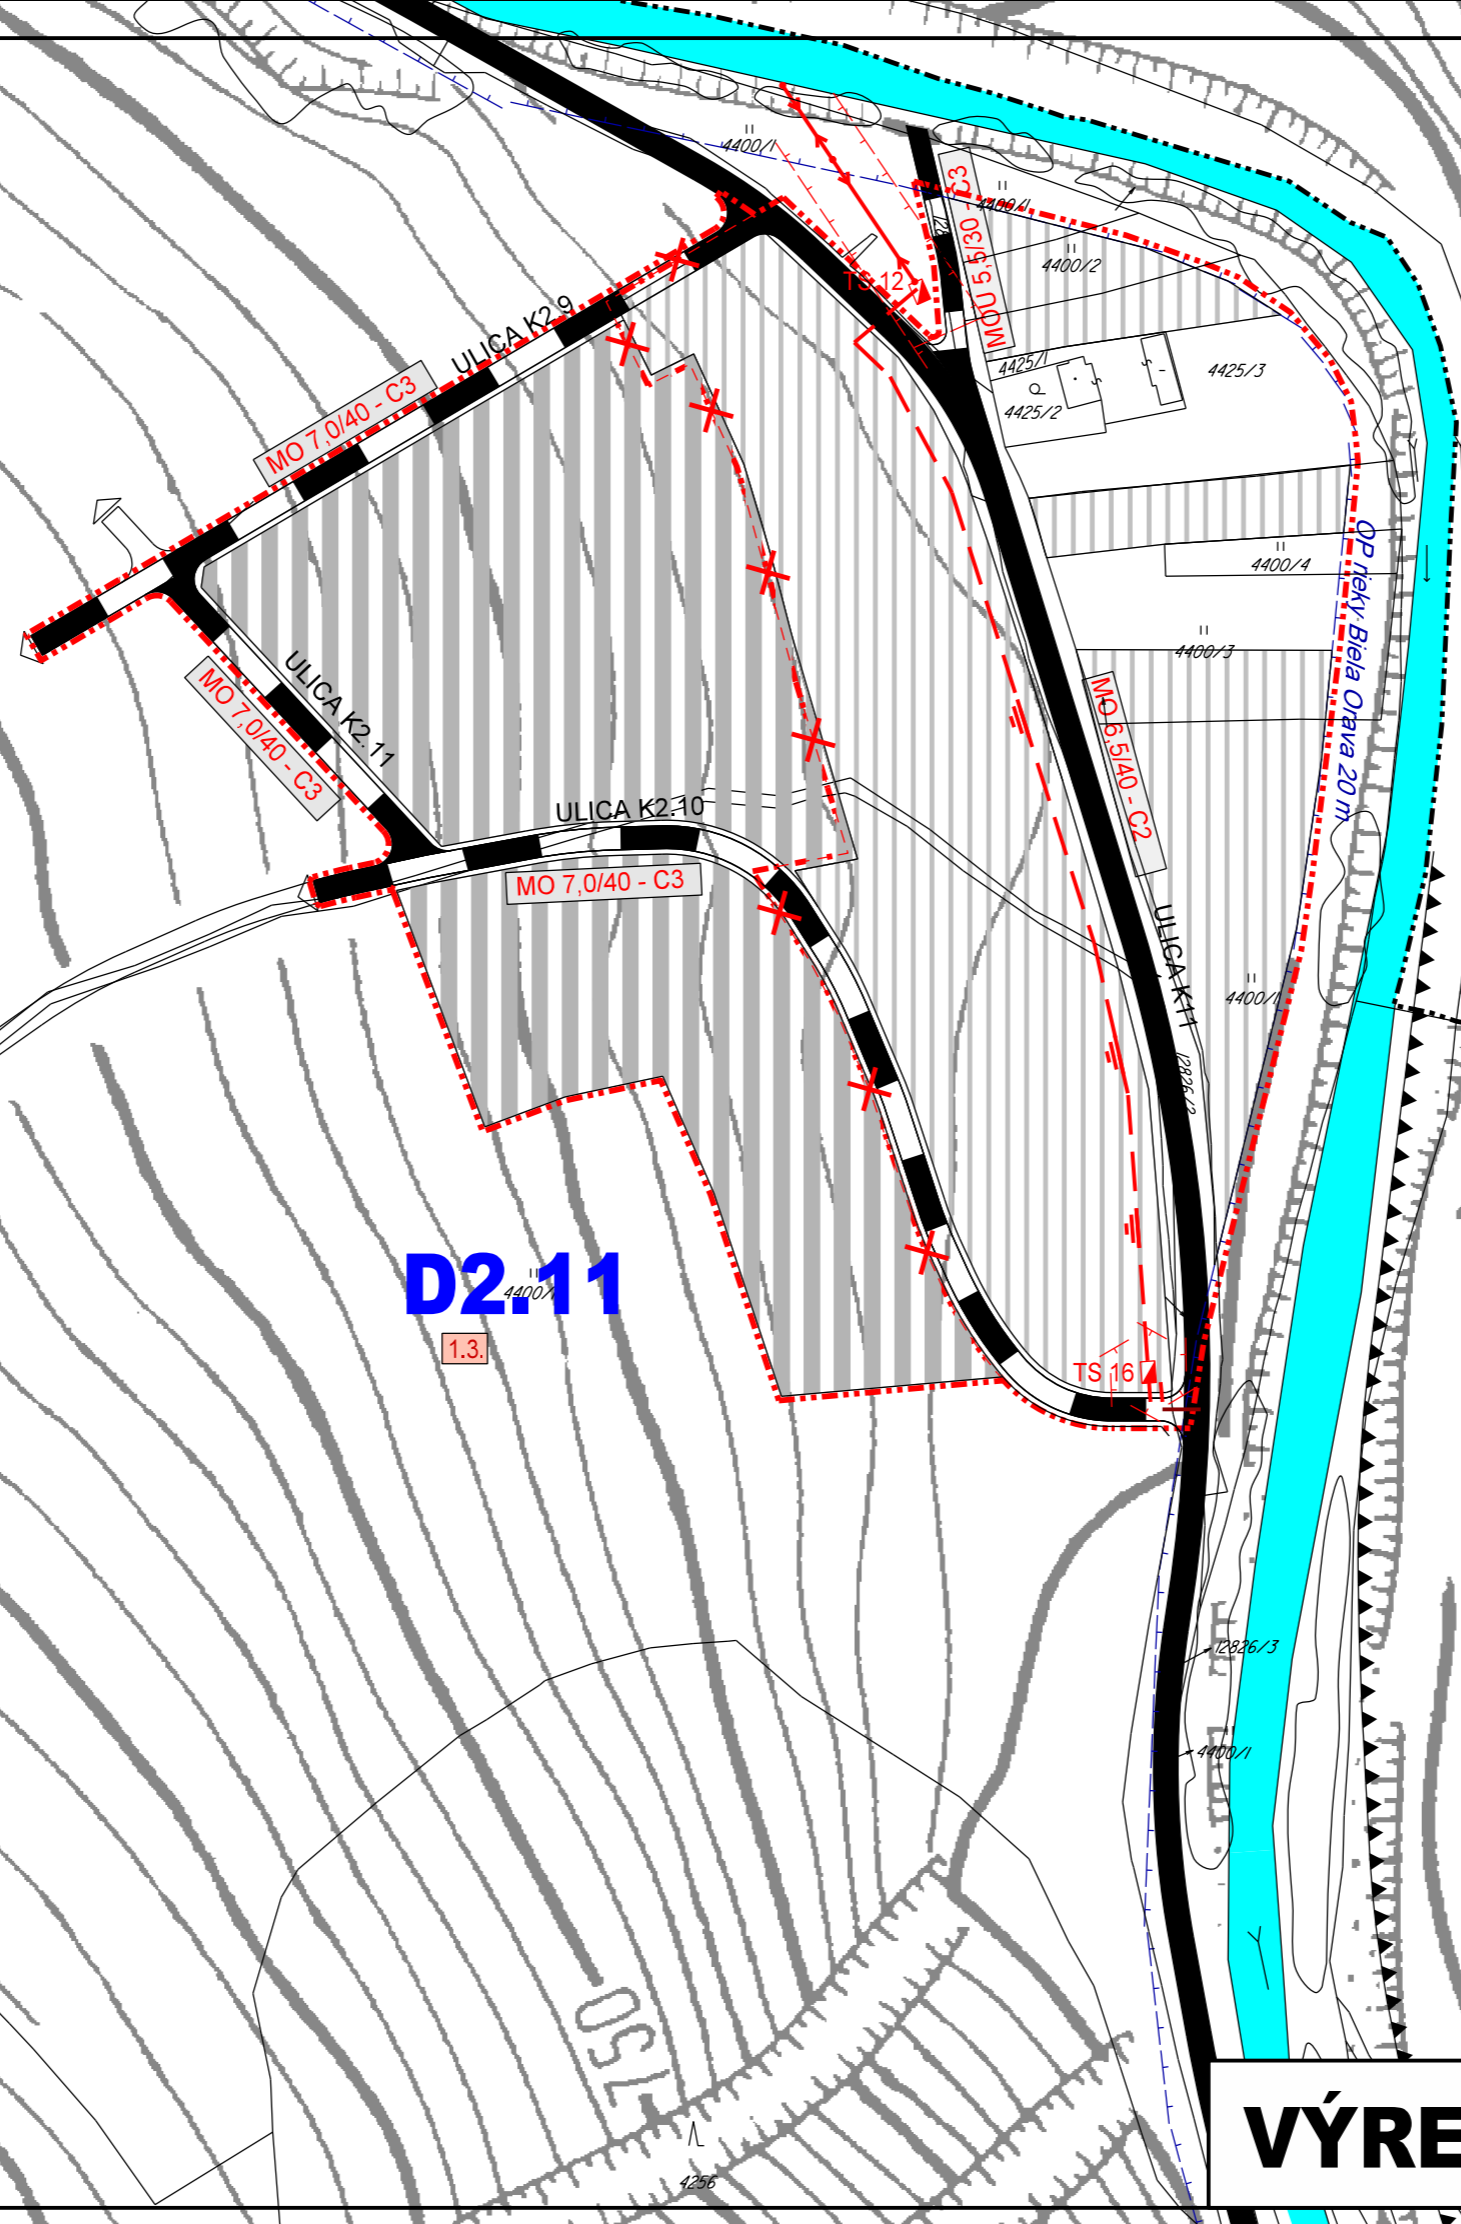

D2.11

D5

VÝREZ 7 Z VÝKRESU č.4