
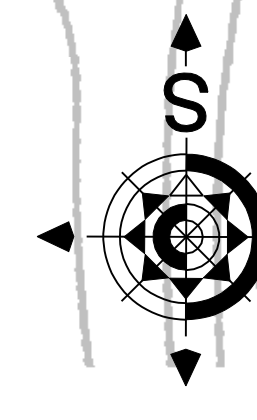


ÚZEMNÝ PLÁN OBCE LOMNÁ

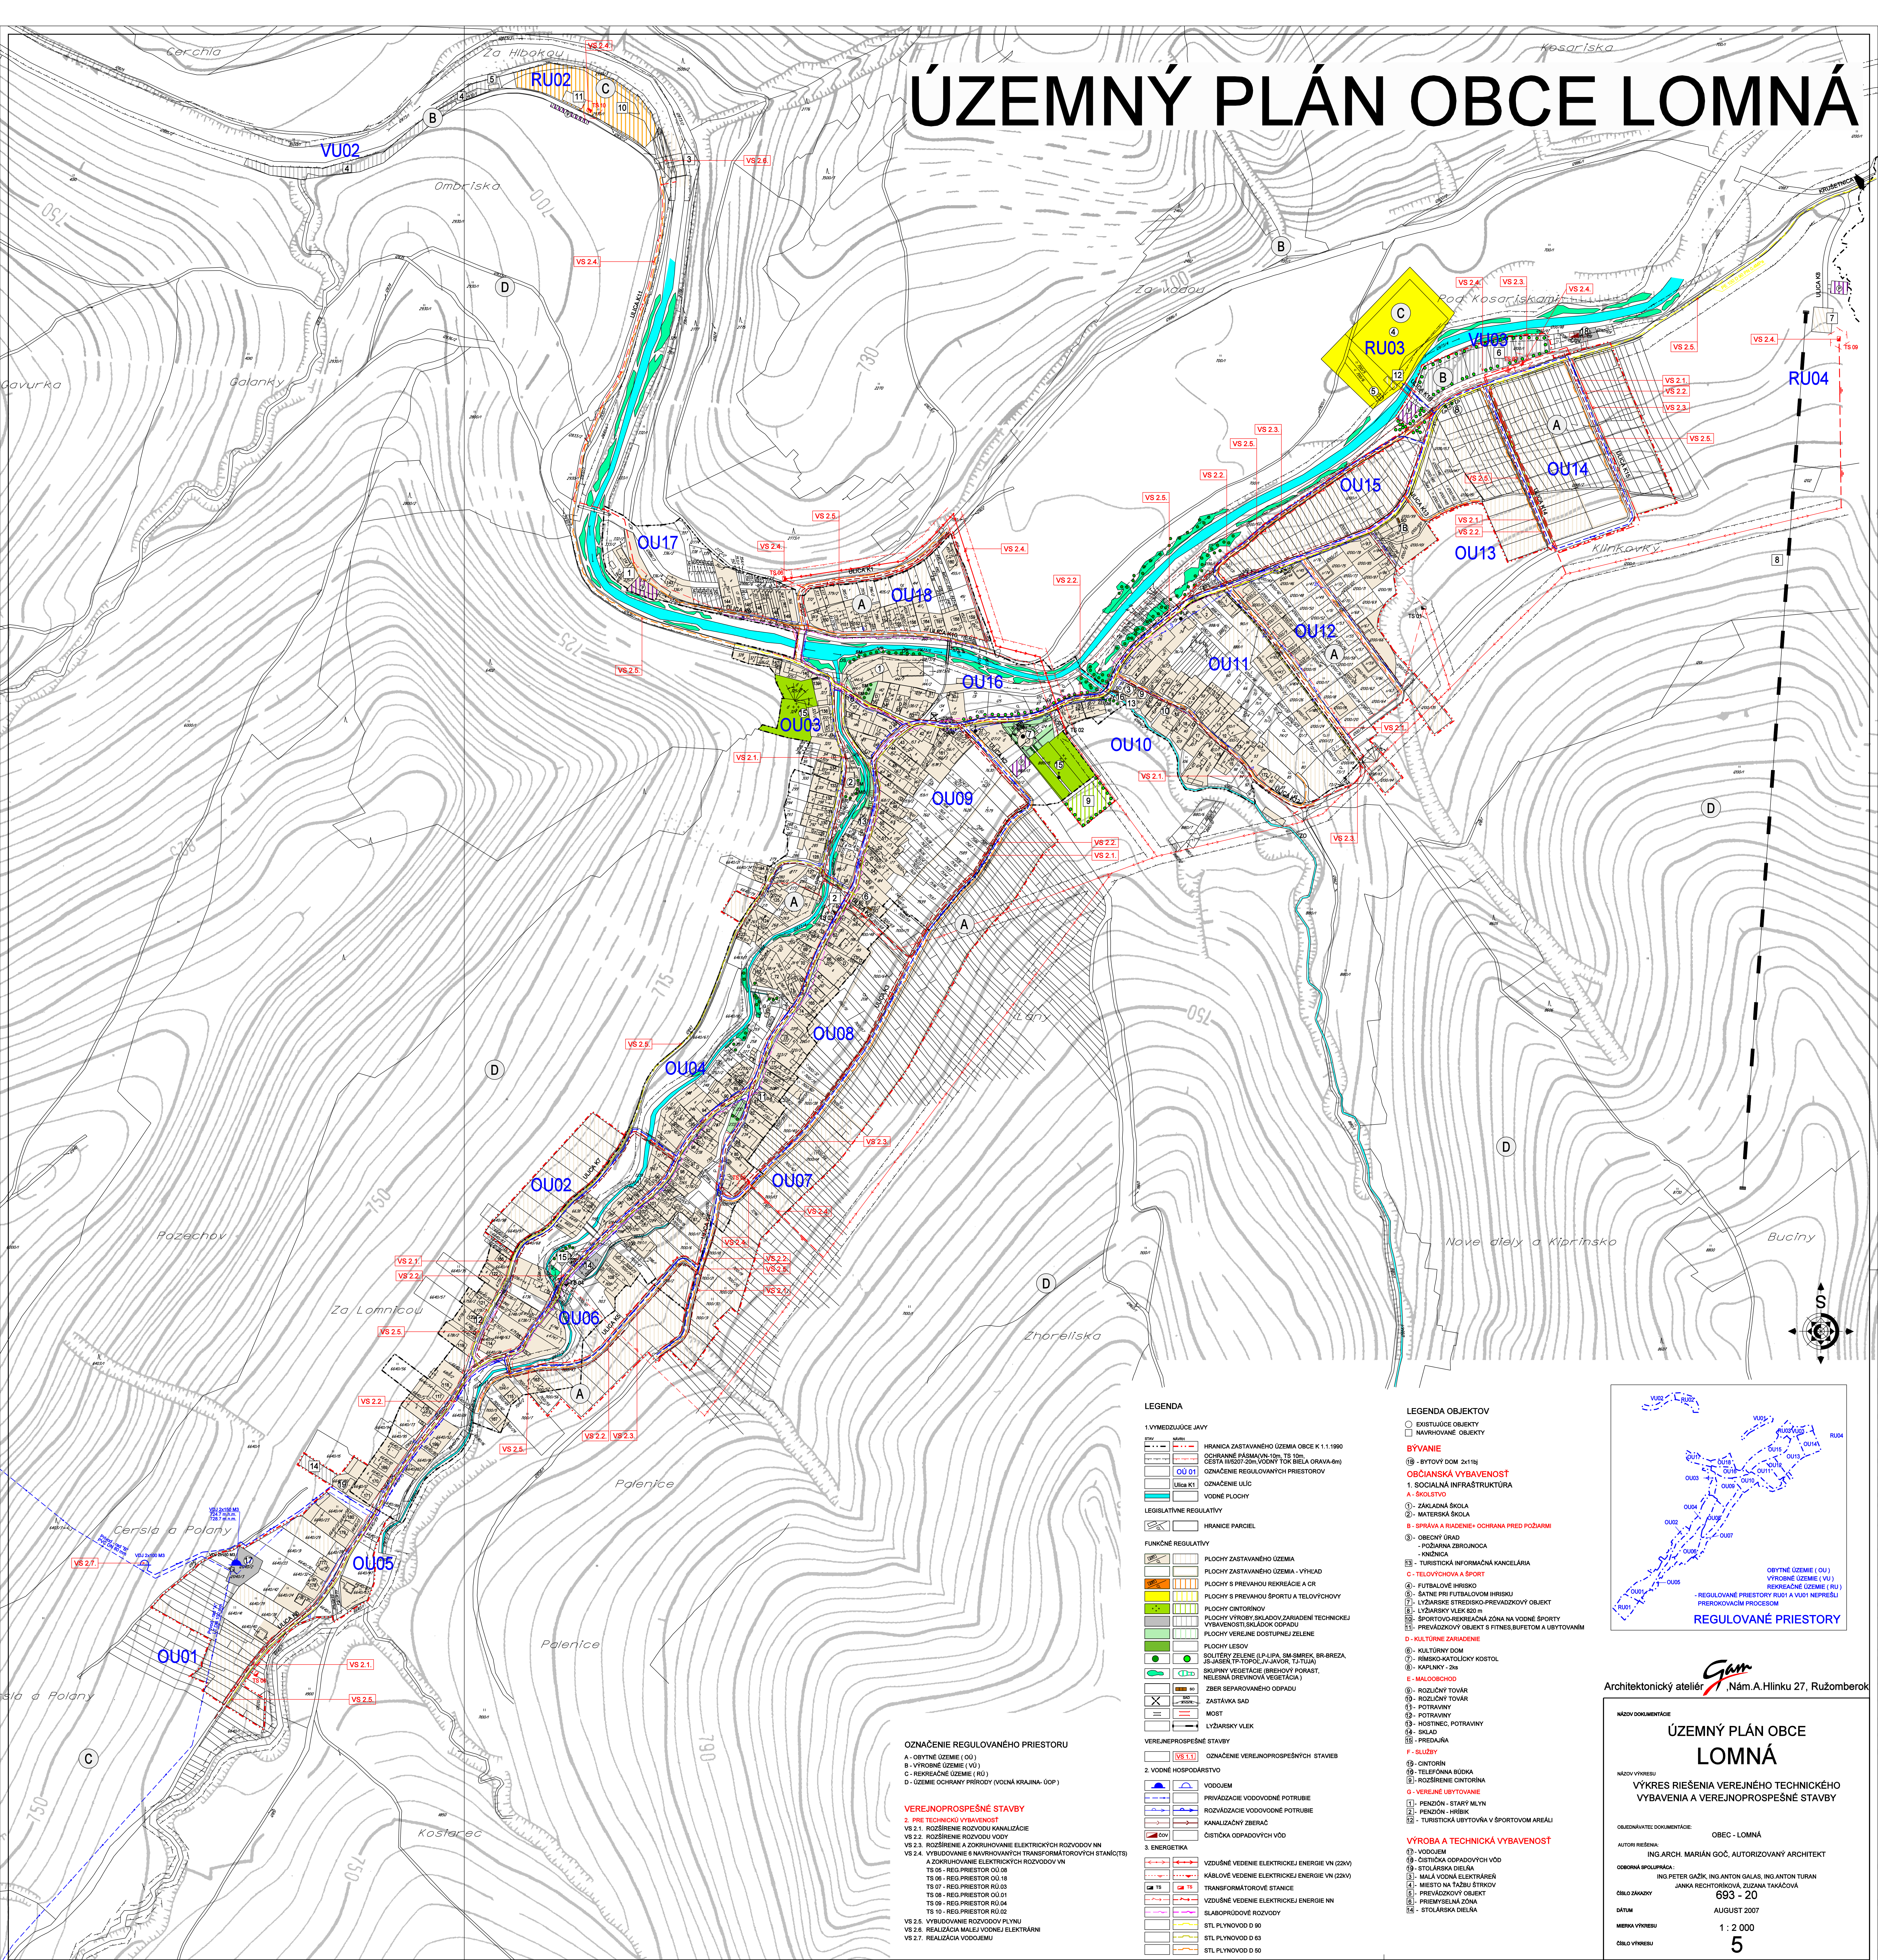

LEGENDA

1. VYMEDZUJÚCE JAVY

STAV	HRANICA ZASTAVANÉHO ÚZEMIA OBCE K 1.1.1990
STAV	OCHRANNÉ PÁSMA(VN-10m, TS 10m, CESTA III/2507 20m, VODNÝ TOK BIELÁ ORAVA-6m)
STAV	OZNAČENIE REGULOVANÝCH PRIESTOROV
STAV	OZNAČENIE ULÍC
STAV	VODNÉ PLOCHY
STAV	LEGISLATÍVNE REGULATÍVY
STAV	HRANICE PARCEL

FUNKČNÉ REGULATÍVY

STAV	PLOCHY ZASTAVANÉHO ÚZEMIA
STAV	PLOCHY S ZASTAVANÝM ÚZEMÍM - VÝHLAD
STAV	PLOCHY S PREVÁHOU REKREÁCIE A GR
STAV	PLOCHY S PREVÁHOU ŠPORTU A TELOVÝCHOVY
STAV	PLOCHY OTOČNÝCH
STAV	PLOCHY VÝROBY, SKLADOV, ZARIADENÍ TECHNICKÉJ VYBAVENOSTI, SKLADOK ODPADU
STAV	PLOCHY VEKREJNE DOSTUPNEJ ZELENE
STAV	PLOCHY LESOV
STAV	SOLITÉRY ZELENE (P-LIPA, SM-SMREK, BR-BREZA, JS-JASEN, TP-TOPOLEC, JV-JAVOR, T-TUJA)
STAV	SKUPNÝ VEGETÁCIE (BŘEHOVÝ POROST, NELESNÁ DŘEVNÁ VEGETÁCIA)
STAV	ZBER SEPAROVANÉHO ODPADU
STAV	ZASTÁVKA SAD
STAV	MOST
STAV	LYŽIARSKY VLEK

VEREJNEPROSPESNÉ STAVBY

STAV	OZNAČENIE VEREJNEPROSPESNÝCH STAVIEB
STAV	2. VODNÉ HOSPODÁRSTVO
STAV	VODOJEM
STAV	PRIVÁDZAJE VODOVODNÉ POTRUBIE
STAV	ROZVÁDZAJE VODOVODNÉ POTRUBIE
STAV	KANALIZAČNÝ ZBERAČ
STAV	LYŽIARSKY VLEK
STAV	ČISTIČKA ODPADOVÝCH VÔD

3. ENERGETIKA

STAV	VZDUŠNÉ VEDENIE ELEKTRICKEJ ENERGIE VN (22kV)
STAV	KÁBLOVÉ VEDENIE ELEKTRICKEJ ENERGIE VN (22kV)
STAV	TRANSFORMÁTOROVÉ STANICE
STAV	VZDUŠNÉ VEDENIE ELEKTRICKEJ ENERGIE NN
STAV	SLABOPROUDOVÉ ROZVODY
STAV	STL PLYNOVOD D 90
STAV	STL PLYNOVOD D 83
STAV	STL PLYNOVOD D 50

LEGENDA OBJEKTOV


- EXISTUJÚCE OBJEKTY
- NAVROVÁNE OBJEKTY

BYVANIE

- (B) - BYTOVÝ DOM 2+1b)
- OBCIANSKA VYBAVENOST

1. SOCIÁLNA INFRAŠTRUKTÚRA

- A - ŠKOLSTVO
- (1) - ZÁKLADNÁ ŠKOLA
- (2) - MATERSKÁ ŠKOLA
- B - SPRÁVA A RIADENIE + OCHRANA PRED POŽIARMI
- (3) - OBCENÝ ÚRAD
- (4) - POŽARNÁ ZBRANICA
- (5) - KNÍŽNICA
- (6) - TURISTICKÁ INFORMAČNÁ KANCELÁRIA
- C - TELOVÝCHOVA A ŠPORT
- (7) - FUTBALOVÉ HRISKO
- (8) - SATNÉ PRI FÚTAB OVM HRISKU
- (9) - LYŽIARSKÉ STREDISKO-PREVAZKOVÝ OBJEKT
- (10) - LYŽIARSKY VLEK 850 m
- (11) - ŠPORTOVO-REKREAČNÁ ZÓNA NA VODNÉ ŠPORTY
- (12) - PREVÁDZKOVÝ OBJEKT S FITNESS, BUFETOM A UBYTOVANÍM
- D - KULTÚRNE ZARIADENIE
- (13) - KULTÚRNY DOM
- (14) - RIMSKO-KATOLICKÝ KOSTOL
- (15) - KAPLANY - 2m
- E - MALOOBCHOD
- (16) - ROZLIČNÝ TOVAR
- (17) - ROZLIČNÝ TOVAR
- (18) - POTRAVINY
- (19) - POTRAVINY
- (20) - HOSTINEC, POTRAVINY
- (21) - OJAD
- (22) - PREDAJNA
- F - SLUŽBY
- (23) - CINTORIN
- (24) - TELEFÓNNA BÚDKA
- (25) - ROZŠIŘENIE CINTORINA
- G - VEREJNÉ UBYTOVANIE
- (26) - PENZIÓN - STARÝ MLN
- (27) - PENZIÓN - HRIBIK
- (28) - TURISTICKÁ UBYTOVNÁ V ŠPORTOVOM AREÁLI
- H - VÝROBA A TECHNICKÁ VYBAVENOST
- (29) - VODOJEM
- (30) - ČISTIČKA ODPADOVÝCH VÔD
- (31) - STOLÁRSKA DIEĽA
- (32) - MALÁ VODNÁ ELEKTARER
- (33) - MIESTO NA ŤAŽBU ŠTRKOV
- (34) - PŘEVÁDZKOVÝ OBJEKT
- (35) - PŘEVÁDZKOVÝ OBJEKT
- (36) - PŘEVÁDZKOVÝ OBJEKT
- (37) - STOLÁRSKA DIEĽA

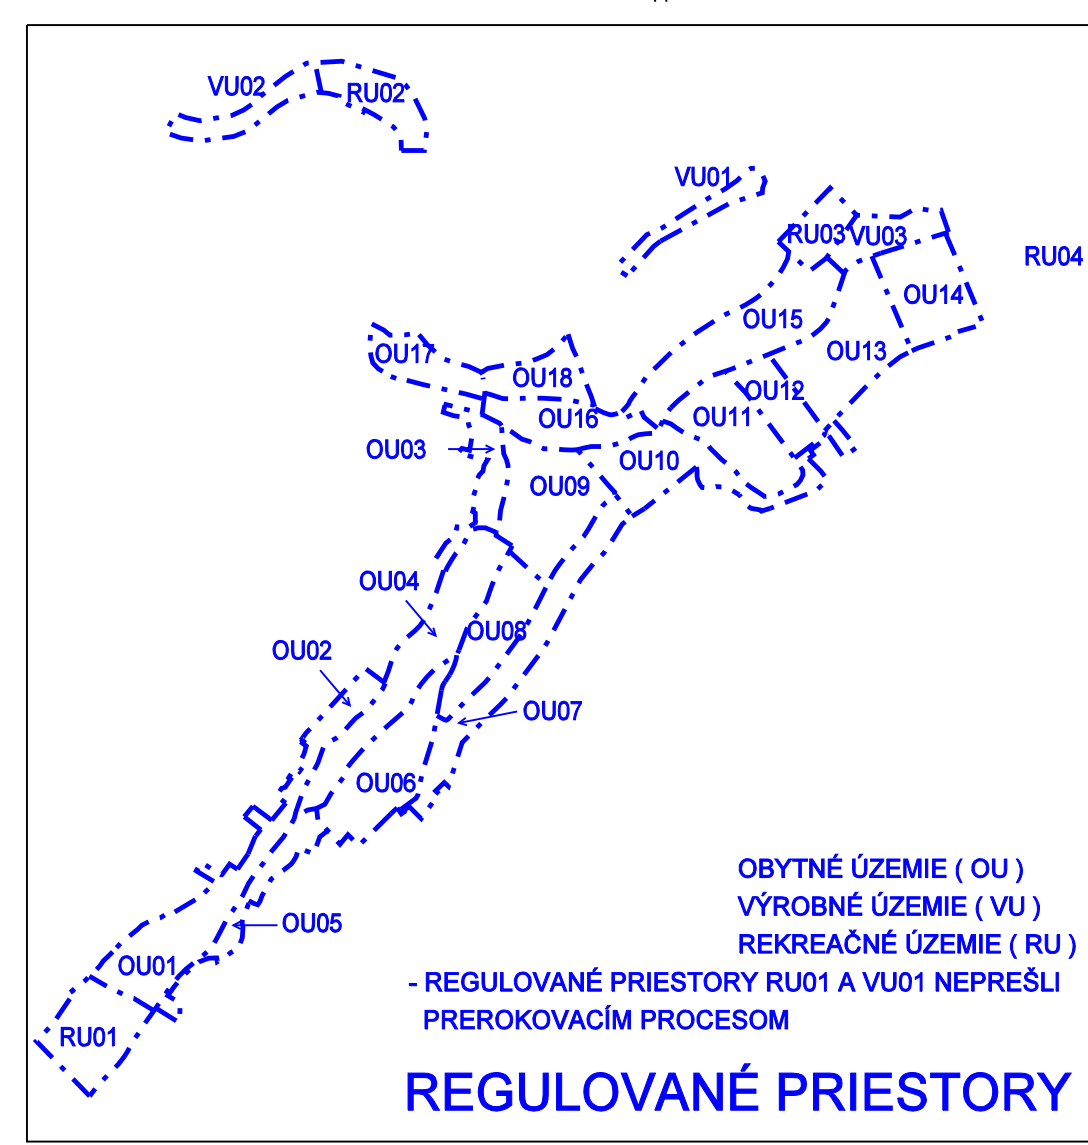

OZNAČENIE REGULOVANÉHO PRIESTORU

- A - OBYTNÉ ÚZEMIE (OU)
- B - VÝROBNÉ ÚZEMIE (VU)
- C - REKREAČNÉ ÚZEMIE (RU)
- D - ÚZEMIE OCHRANY PRÍRODY (VOCNÁ KRAJINA - ÚOP)

VEREJNEPROSPESNÉ STAVBY

- 2. PRIETECNÝ VÝBAVENOST
- VS 2.1. ROZŠIŘENIE ROZVODU KANALIZÁCIE
- VS 2.2. ROZŠIŘENIE ROZVODU VODY
- VS 2.3. ROZŠIŘENIE A ZODRŽOVANIE ELEKTRICKÝCH ROZVODOV VN
- VS 2.4. VYBUDOVANIE 6 NAVROVÁVANÝCH TRANSFORMÁTOROVÝCH STANÍC(TS)
- A ZOKRUKOVANIE ELEKTRICKÝCH ROZVODOV VN
- TS 05 - REG. PRIESTOR OU 08
- TS 06 - REG. PRIESTOR OU 18
- TS 07 - REG. PRIESTOR RU 03
- TS 08 - REG. PRIESTOR OU 01
- TS 09 - REG. PRIESTOR RU 04
- TS 10 - REG. PRIESTOR RU 02
- VS 2.5. VYBUDOVANIE ROZVODOV PLYNU
- VS 2.6. REALIZÁCIA MALEJ VODNEJ ELEKTARER
- VS 2.7. REALIZÁCIA VODOJEMU

ÚZEMNÝ PLÁN OBCE LOMNÁ

VÝKRES RIŠENIA VEREJNÉHO TECHNICKÉHO VYBAVENIA A VEREJNEPROSPESNÉ STAVBY

OBEC - LOMNÁ

AUTOR RIŠENIA: ING. ARCH. MARIÁN GOČ, AUTORIZOVANÝ ARCHITEKT

OBECNÁ SPOUPRÁCA: ING. PETER GAŽK, ING. ANTON GALAS, ING. ANTON TURAN

JANKA RECHTORIKOVÁ, ZUZANA TAKÁČOVÁ

693 - 20

AUGUST 2007

1 : 2 000

5