

ÚZEMNÝ PLÁN OBCE LOMNÁ

OZNAČENIE REGULOVANÝCH PRIESTOROV

1. OBYTNÉ ÚZEMIE (OU)
 - OU.01 POLANY
 - OU.02 ZA LOMNICOU I.
 - OU.03 ZA LOMNICOU II.
 - OU.04 OKOLO LOMNICE
 - OU.05 PALENCIE I.
 - OU.06 PALENCIE II.
 - OU.07 LÁNY I.
 - OU.08 LÁNY II.
 - OU.09 STRED I.
 - OU.10 KLJNKOVKY I.
 - OU.11 KLJNKOVKY II.
 - OU.12 KLJNKOVKY III.
 - OU.13 KLJNKOVKY IV.
 - OU.14 KLJNKOVKY V.
 - OU.15 POD BYTOVKOU
 - OU.16 STRED II.
 - OU.17 ZA VODOU I.
 - OU.18 ZA VODOU II.
2. VÝROBNÉ ÚZEMIE (VU)
 - VU.01 KAMENOLOM
 - VU.02 ŠTRKOVNÁ
 - VU.03 PRIEMYSELNÁ ZÓNA
3. REKREAČNÉ ÚZEMIE (RU)
 - RU.01 ŠPORTOVÁ PLOCHA POLANY
 - RU.02 ŠPORTOVO-REKREAČNÁ ZÓNA OMBRISKA
 - RU.03 ŠPORTOVÝ AREÁL POD KOSORISKOM
 - RU.04 LYŽIARSKÉ STREDISKO

LEGENDA

- VÝMEZUJÚCE JAVY
- STAV NÁVRH
- HRANICA KATASTRÁLNEHO ÚZEMIA
 - ZASTAVANÉ ÚZEMIE OBCE K 1.1.1990
 - VZDUŠNÉ VEDENIE ELEKTRIČKEJ ENERGIE VN (22kV)
 - VODNÉ TOKY, PLOCHY
 - TRVALÉ TRÁVNÉ PORASTY - TTP
 - KORIDORY VODNÝCH TOKOV
 - POLNÉ HNOJISKÁ
 - NARUŠENÉ PLOCHY
 - OCHRANNÉ PÁSMO VODNÝCH ZDROJOV I. STUPEŇ
 - OCHRANNÉ PÁSMO VODNÝCH ZDROJOV I. STUPEŇ A PRAMEŇ
 - VODOJEM
 - PRIVÁDZACE VODOVODNÉ POTRUBIE
 - ZAMOKNENÉ A PODMÁČANÉ LOKALITY
 - CINTORÍN
 - HLAVNÉ SPEVNENÉ CESTY
 - LYŽIARSKA BEŽECKÁ TRASA

- FUNKČNÉ VYUŽITIE ÚZEMIA
- PLOCHY BÝVANIA V RODINNÝCH DOMOCH
 - PLOCHY BÝVANIA V RODINNÝCH DOMOCH - VÝHLED
 - PLOCHY BÝVANIA V BYTOVÝCH DOMOCH
 - PLOCHY OBYČIAŇSKUJ VYBAVENOSTI
 - PLOCHY DOPRAVNÝCH ZARIADENÍ
 - PLOCHY ŠPORTU A TELOVÝCHOVY
 - PLOCHY VÝROBA,SKLADOV, ZARIADENÍ TECHNICKÉJ VYBAVENOSTI
 - PLOCHY VEREJNE PRÍSTUPNEJ ZELENE, PARKY
 - PLOCHY VEREJNE NEPRÍSTUPNEJ ZELENE
 - PLOCHY LEŠOV
 - ČISTIARENÍ ODPADOVÝCH VÔD
 - NELEGÁLNA SKLÁDKA ODPADOV

- OCHRANA PRÍRODY
- CHRÁNENÉ VTÁČIE ÚZEMIE - SK CHKO 008 - HORNÁ ORAVA
 - ZÓNA B CHKO HORNÁ ORAVA
 - ZÓNA C CHKO HORNÁ ORAVA
 - ZÓNA D CHKO HORNÁ ORAVA
 - NADREGIONÁLNY BIKORIDOR OKRÚHLICA - ČRCHLA
 - REGIONÁLNY BIKORIDOR - KAMENNÝ VRCH - BRESTOVKA
 - REGIONÁLNY BIKORIDOR - BELA ORAVA
 - REGIONÁLNE BIOCENTRÁ
 - 46 - KAMENNÝ VRCH
 - 50 - PREDNÁ FLOVÁ
 - 58 - ZADNÉ PODŽEBY
 - 59 - OČKAJKA
 - 60 - KYPRINISKO

- Miestny BIKORIDOR - LOMNICA
- INTERAKČNÉ PRVKY
- INTERAKČNÉ PRVKY
- INTERAKČNÉ PRVKY
- CHRÁNENÝ STROM

- KÓD REGULOVANÉHO PRIESTORU
- HLAVNÁ FUNKCIA + % ZASTÚPENIE
- PODĽAŽNOSŤ
- KOEFICIENT ZASTAVANOSTI
- DOPLNKOVÁ FUNKCIA
- OZNAČENIE REGULOVANÉHO PRIESTORU

- ZOZNAM HLAVNÝCH FUNKCIÍ
- BI - BÝVANIE INDIVIDUÁLNE
 - BH - BÝVANIE HROMADNÉ
 - OV - OBYČIAŇSKA VYBAVENOST-ZARIADENIA MALOOBCHODU A SLUŽIEB BEZ VPLYVU NA OKOLIE
 - RS - REKREAČIA(BYTOVACIE SLUŽBY) ŠPORT REKREAČNÝ
 - TDV - TECHNICKÁ A DOPRAVNÁ VYBAVENOST - PARKOVISKÁ, GARÁŽE, ZASTÁVKA SAD
 - V - VÝROBA A SKLADY-LÁHKÉ NEZÁVADNÉ URČENÉ PRE MALÉ PREVÁDZKY NEZAŤAŽUJÚCE ŽIVOTNÉ PROSTREDIE
 - VS - VÝROBA A SLUŽBY S OBMEZENÝM VPLYVOM NA OKOLIE (PREVÁDZKARNE DROBNÉJ REMESLEJ VÝROBY A SLUŽIEB)
 - ZV - ZELEŇ VEREJNÁ
 - ZS - ZELEŇ SPRIEVODNÁ, BREHOVÁ
 - PHs - POLNOHOSPODÁRSKE SAMOZÁSOBITELSTVO PRI BÝVANÍ (ZAJARŤKOVACHOCH HÝBNÝCH ZAJACEJ)
 - PHf - POLNOHOSPODÁRSKE AGROFARMY PRI BÝVANÍ DO 30 VDU.)

4. ÚZEMIE OCHRANY PRÍRODY (VOLNÁ KRAJINA - UOP)

- UOP 01 ZÓNA C CHKO HORNÁ ORAVA + LESY HOSPODÁRSKE + BIKORIDOR
- UOP 02 ZÓNA C CHKO HORNÁ ORAVA + NELESNÁ DREVINOVÁ VEGETÁCIA (NDV) + BIKORIDOR
- UOP 03 ZÓNA C CHKO HORNÁ ORAVA + NELESNÁ DREVINOVÁ VEGETÁCIA (NDV) + TRVALÉ TRÁVNÉ PORASTY (TTP) + BIKORIDOR
- UOP 04 ZÓNA C CHKO HORNÁ ORAVA + TRVALÉ TRÁVNÉ PORASTY (TTP) + BIKORIDOR
- UOP 05 ZÓNA C CHKO HORNÁ ORAVA + PODMÁČANÉ LOKALITY + BIKORIDOR
- UOP 06 ZÓNA D CHKO HORNÁ ORAVA + LESY HOSPODÁRSKE + BIKORIDOR
- UOP 07 ZÓNA D CHKO HORNÁ ORAVA + PODMÁČANÉ LOKALITY + BIKORIDOR
- UOP 08 ZÓNA D CHKO HORNÁ ORAVA + NELESNÁ DREVINOVÁ VEGETÁCIA (NDV) + BIKORIDOR
- UOP 09 ZÓNA D CHKO HORNÁ ORAVA + NELESNÁ DREVINOVÁ VEGETÁCIA (NDV) + TRVALÉ TRÁVNÉ PORASTY (TTP) + BIKORIDOR
- UOP 10 ZÓNA D CHKO HORNÁ ORAVA + TRVALÉ TRÁVNÉ PORASTY (TTP) + BIKORIDOR
- UOP 11 ZÓNA D CHKO HORNÁ ORAVA + KORIDORY VODNÝCH TOKOV
- UOP 12 ZÓNA D CHKO HORNÁ ORAVA + LESY HOSPODÁRSKE + BIOCENTRUM
- UOP 13 ZÓNA D CHKO HORNÁ ORAVA + NELESNÁ DREVINOVÁ VEGETÁCIA (NDV) + BIOCENTRUM
- UOP 14 ZÓNA D CHKO HORNÁ ORAVA + TRVALÉ TRÁVNÉ PORASTY (TTP) + BIOCENTRUM
- UOP 15 ZÓNA D CHKO HORNÁ ORAVA + PODMÁČANÉ LOKALITY + BIOCENTRUM
- UOP 16 ZÓNA D CHKO HORNÁ ORAVA + NELESNÁ DREVINOVÁ VEGETÁCIA (NDV) + TRVALÉ TRÁVNÉ PORASTY (TTP) + BIOCENTRUM
- UOP 17 ZÓNA D CHKO HORNÁ ORAVA + LESY HOSPODÁRSKE
- UOP 18 ZÓNA D CHKO HORNÁ ORAVA + NELESNÁ DREVINOVÁ VEGETÁCIA (NDV)
- UOP 19 ZÓNA D CHKO HORNÁ ORAVA + NELESNÁ DREVINOVÁ VEGETÁCIA (NDV) + TRVALÉ TRÁVNÉ PORASTY (TTP)
- UOP 20 ZÓNA D CHKO HORNÁ ORAVA + TRVALÉ TRÁVNÉ PORASTY (TTP)
- UOP 21 ZÓNA D CHKO HORNÁ ORAVA + NELESNÁ DREVINOVÁ VEGETÁCIA (NDV) + TRVALÉ TRÁVNÉ PORASTY (TTP) + ORNÁ PÓDA

VEREJNOPROSPEŠNÉ STAVBY

1. PRE DOPRAVU

- VS 1.1. REKONŠTRUKCIA CESTY II/507
- VS 1.2. REKONŠTRUKCIA OSTATNÝCH MiestNYCH KOMUNIKÁCIÍ
- VS 1.3. REALIZÁCIA NAVRHOVANÝCH MiestNYCH KOMUNIKÁCIÍ, CHODNÍKOV A PARKOVÍSK
- VS 1.4. VYBUDOVANIE CYKLISTICKÝCH TRÁS
- VS 1.5. REALIZÁCIA MOSTU ČEZ BELU ORAVU A REKONŠTRUKCIA DVOCH MOSTOV

2. PRE TECHNICKÚ VYBAVENOSŤ

- VS 2.1. ROZŠIŘENIE ROZVODU KANALIZÁCIE
- VS 2.2. ROZŠIŘENIE ROZVODU VODY
- VS 2.3. ROZŠIŘENIE A ZOKRUHOVANIE ELEKTRIČKYCH ROZVODOV NN
- VS 2.4. VYBUDOVANIE 5 NAVRHOVANÝCH TRANSFORMÁTOROVÝCH STANÍCÍ

- A ZOKRUHOVANIE ELEKTRIČKYCH ROZVODOV VN
- TS 05 - REG. PRIESTOR OU.08
- TS 06 - REG. PRIESTOR OU.18
- TS 07 - REG. PRIESTOR VU.03
- TS 08 - REG. PRIESTOR OU.01
- TS 09 - REG. PRIESTOR RU.04
- TS 10 - REG. PRIESTOR RU.02

VS 2.5. VYBUDOVANIE ROZVODOV PLYNU





- VS 2.6. REALIZÁCIA MALEJ VODNEJ ELEKTRIČNÍ
- VS 2.7. REALIZÁCIA VODOJEMU

3. PRE OBYČIAŇSKUJ VYBAVENOSŤ

- VS 3.1. DOPLŇOVAŤ CENTRÁLU ZÓNU
- VS 3.2. ROZŠIŘENIE CINTORÍNU
- VS 3.3. ROZŠIŘENIE ŠPORTOVÝCH PLOCH

4. PRE VEREJNÚ ZELEŇ

- VS 4.1. DOPLŇUŤ A UDRŽIAVAŤ BREHOVÉ PORASTY VODNÝCH TOKOV
- VS 4.2. REALIZÁCIA A UDRŽBA ZELENE V STREDE OBCE A V RÁMCI ŠPORTOVÝCH PLOCH
- VS 4.3. REALIZÁCIA IZOLAČNEJ ZELENE OKOLO CINTORÍNOV A NAVR. VÝROBNÝCH AREÁLOV

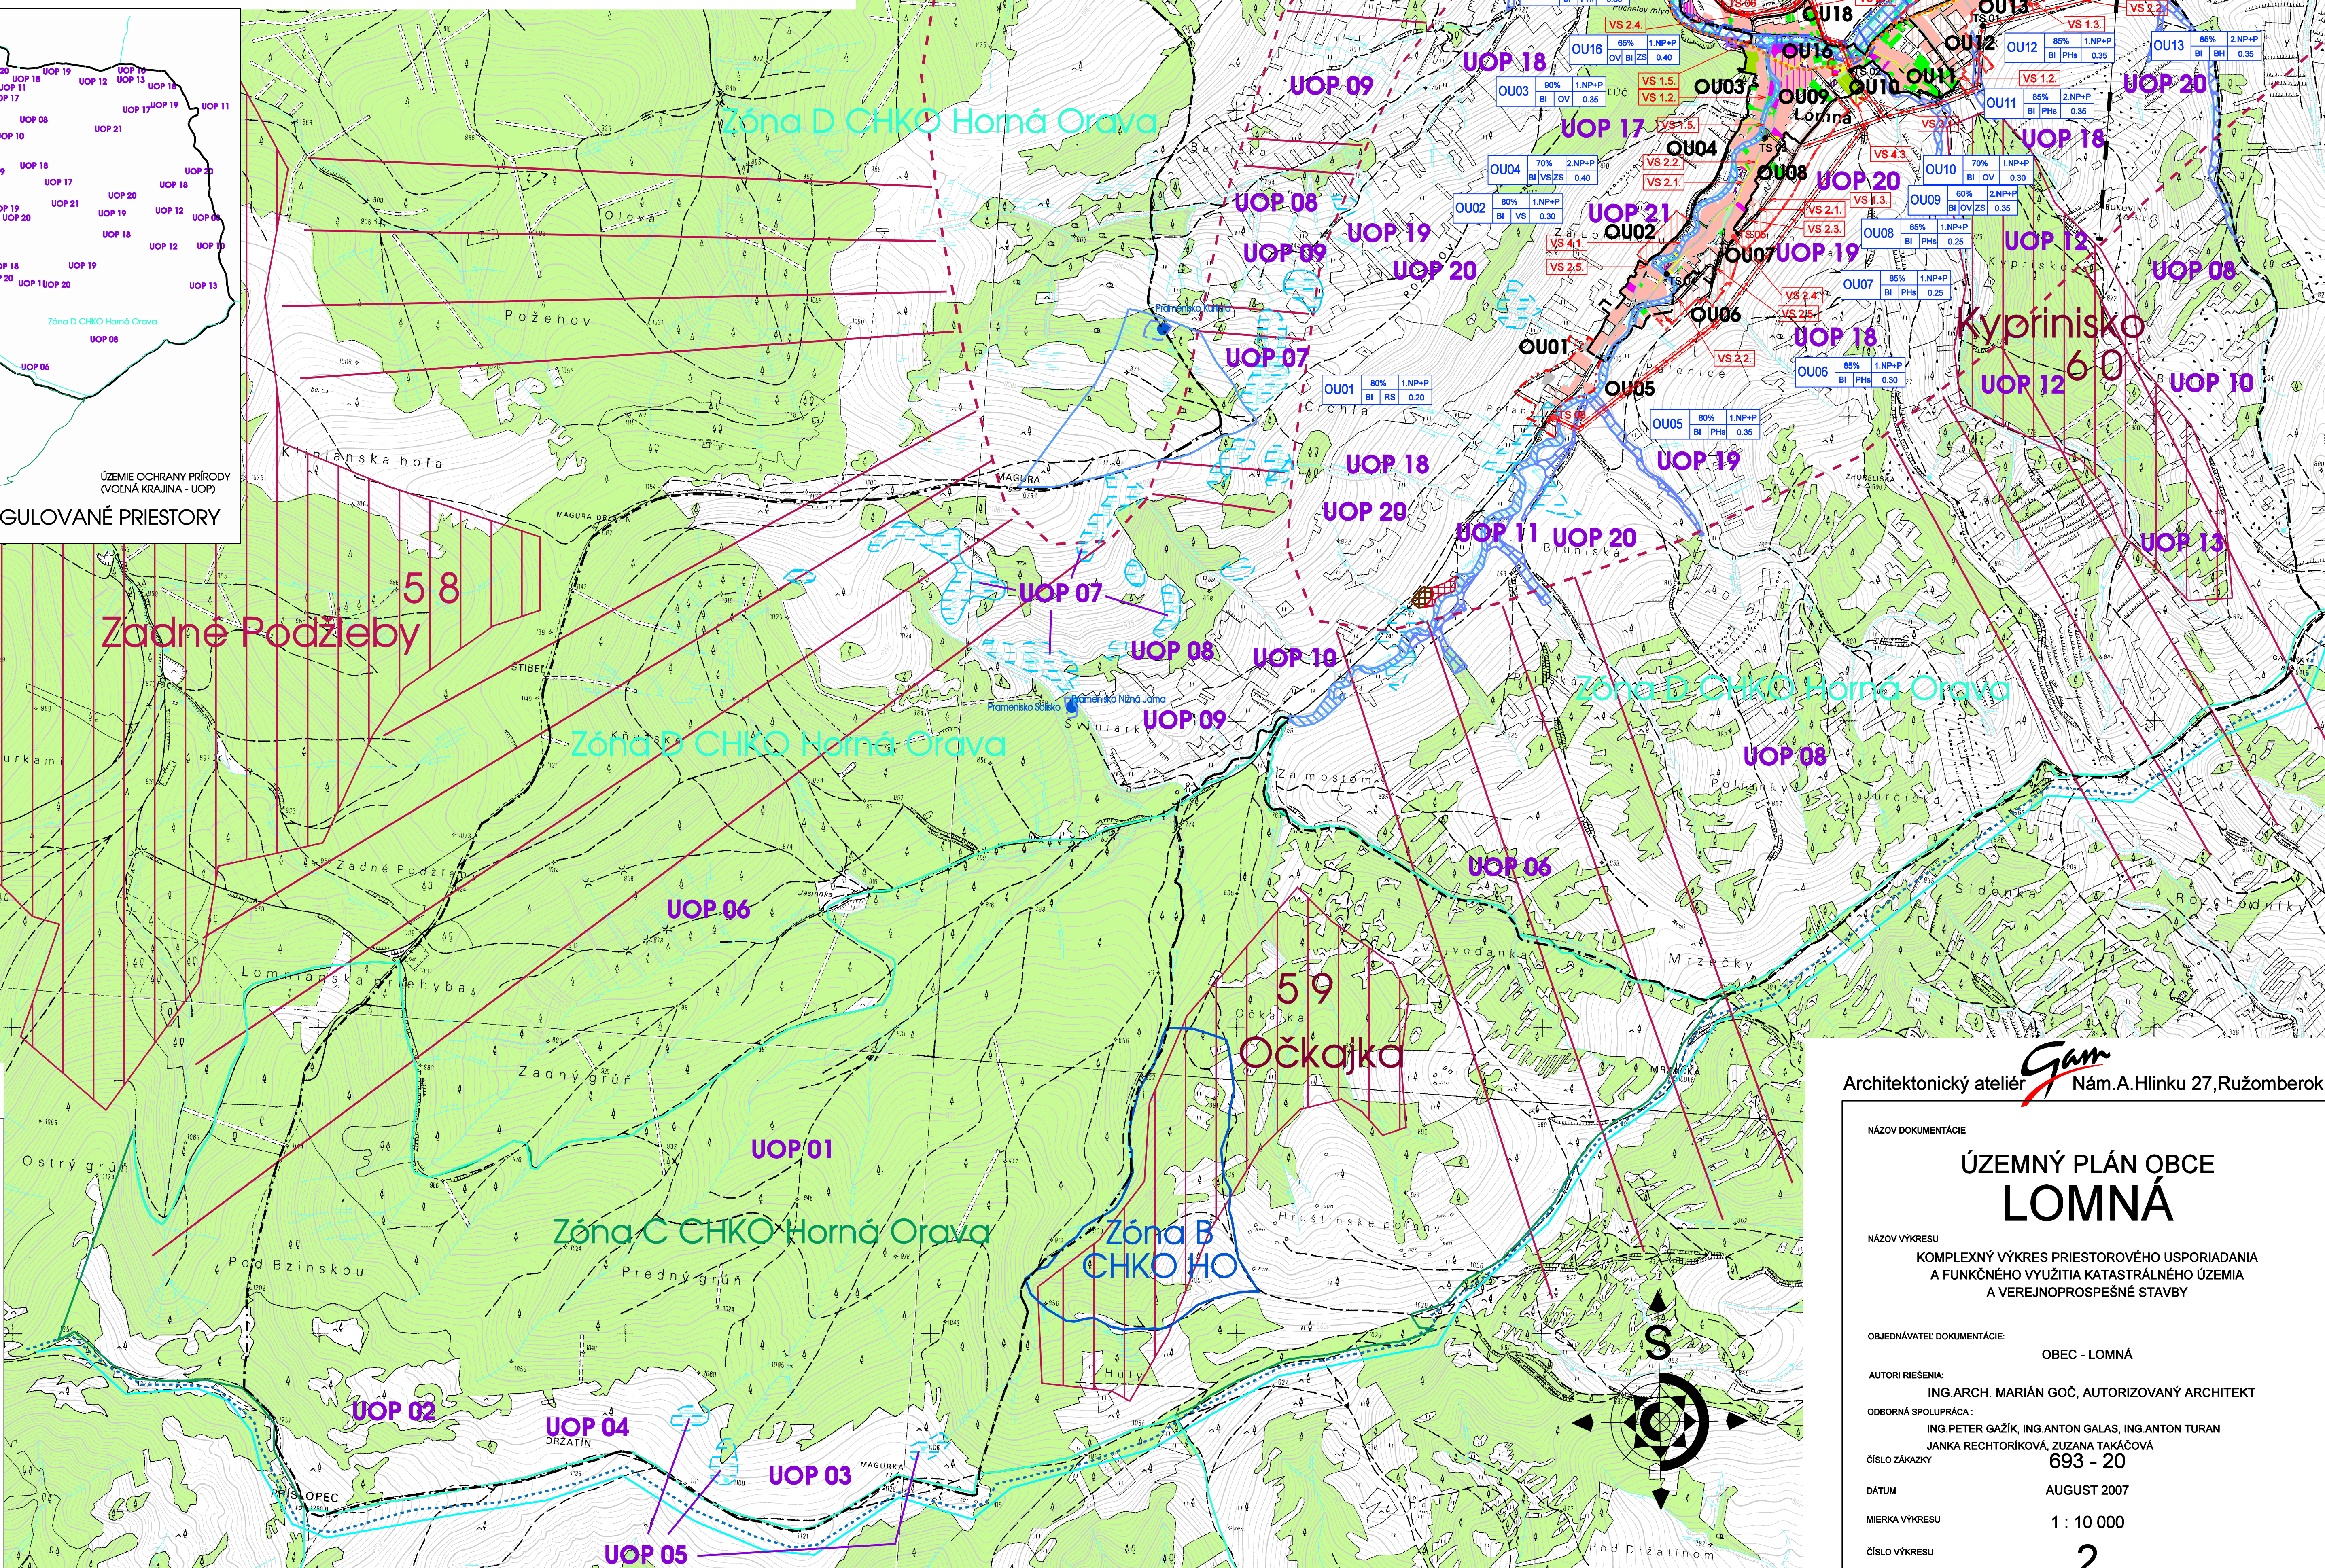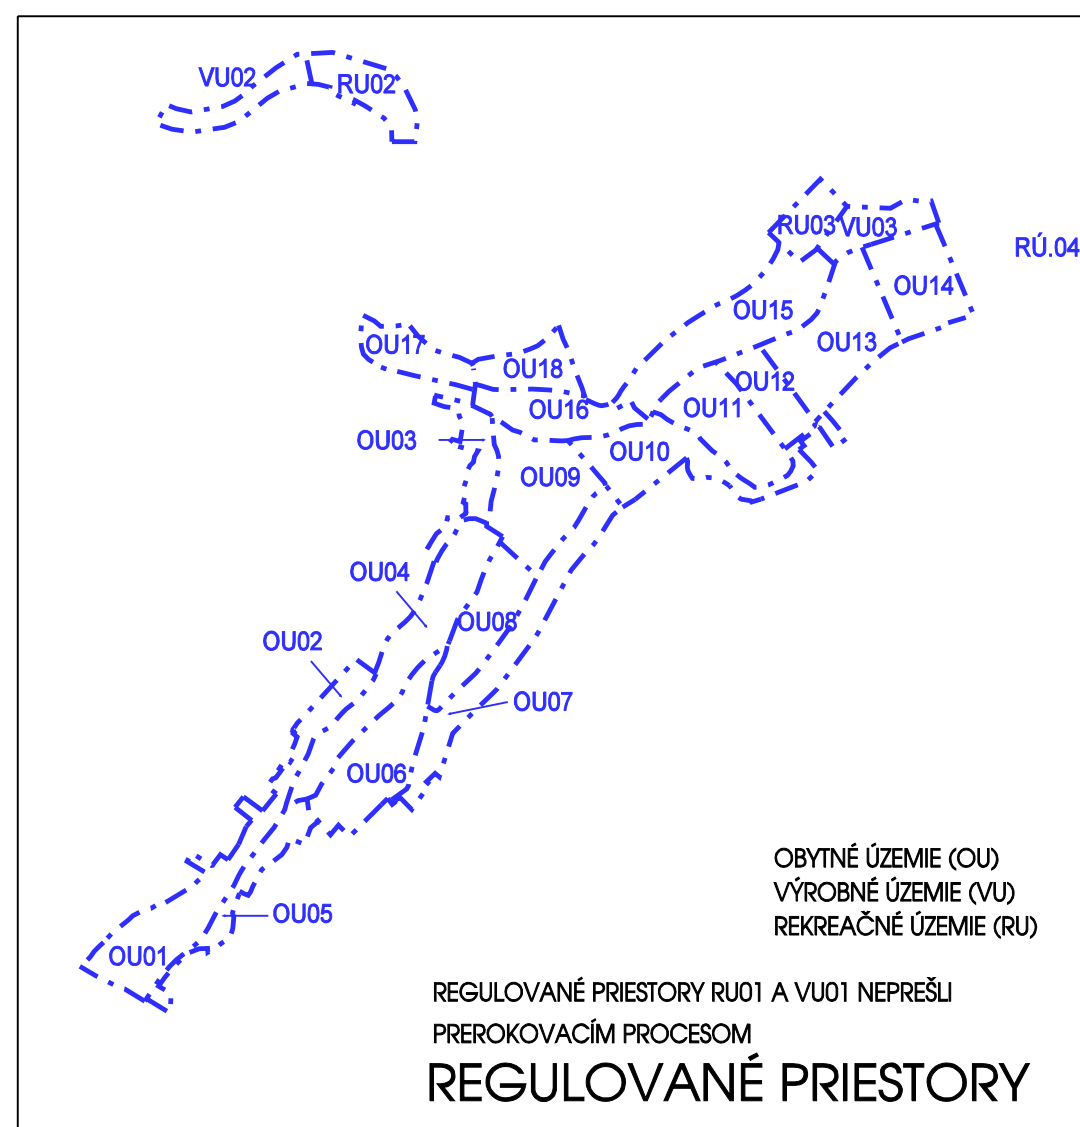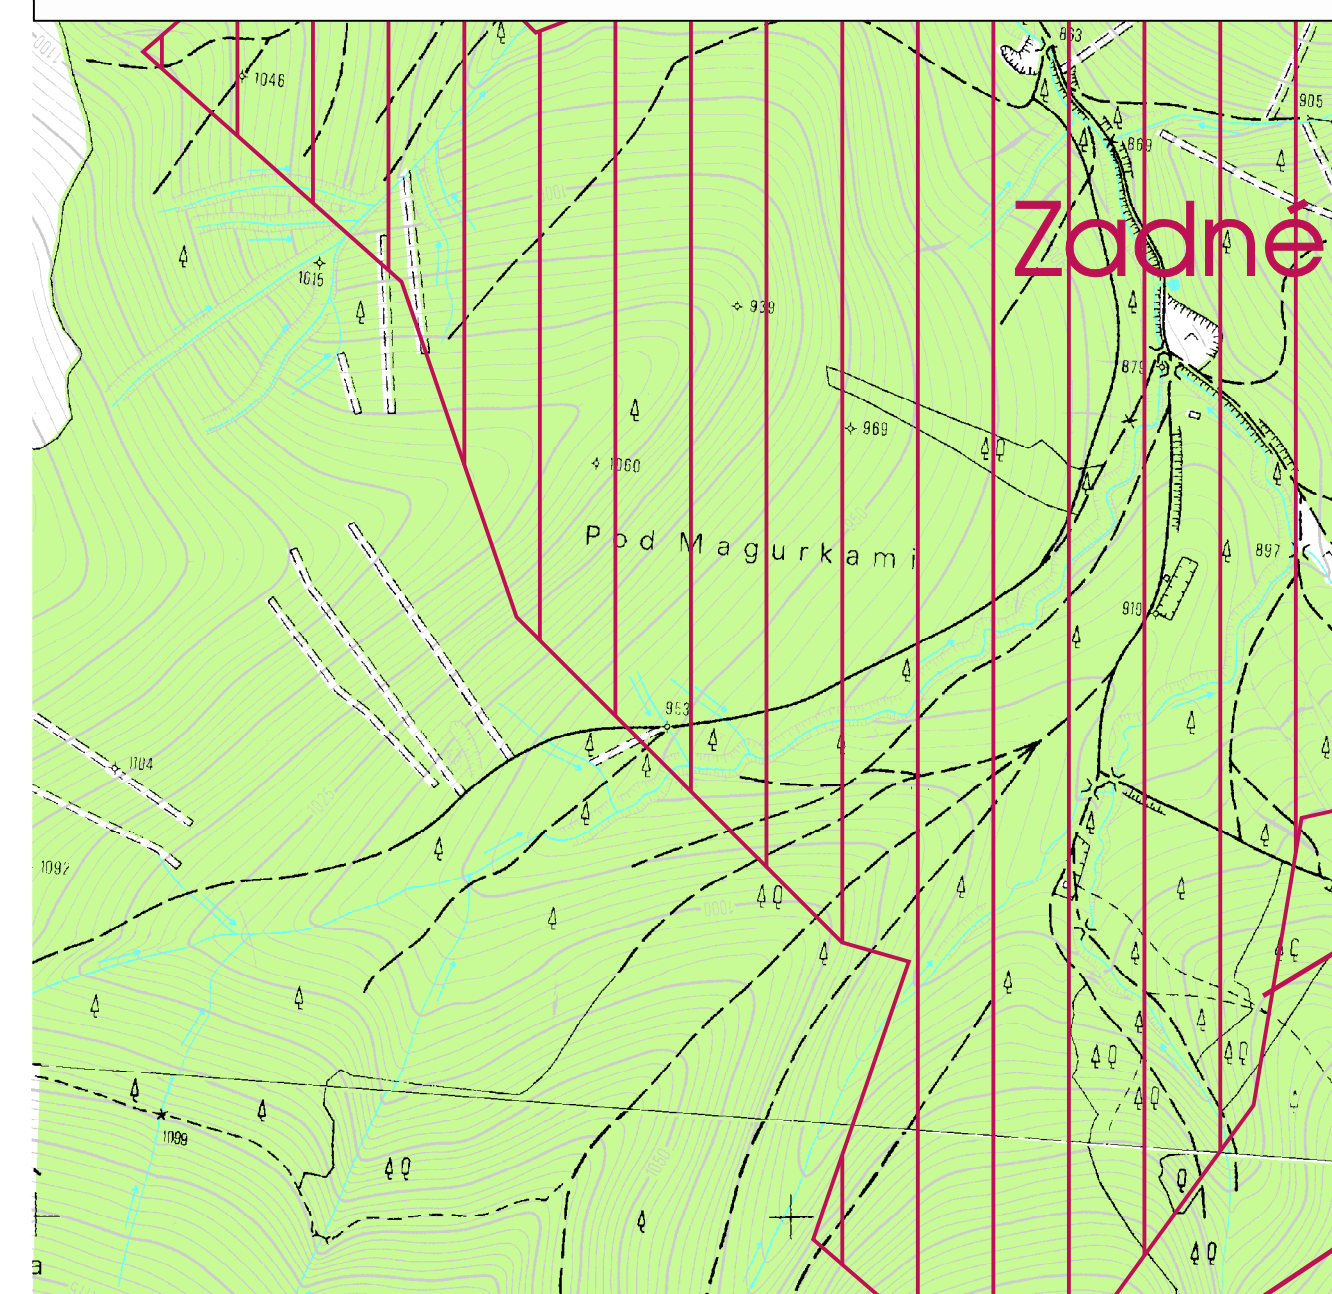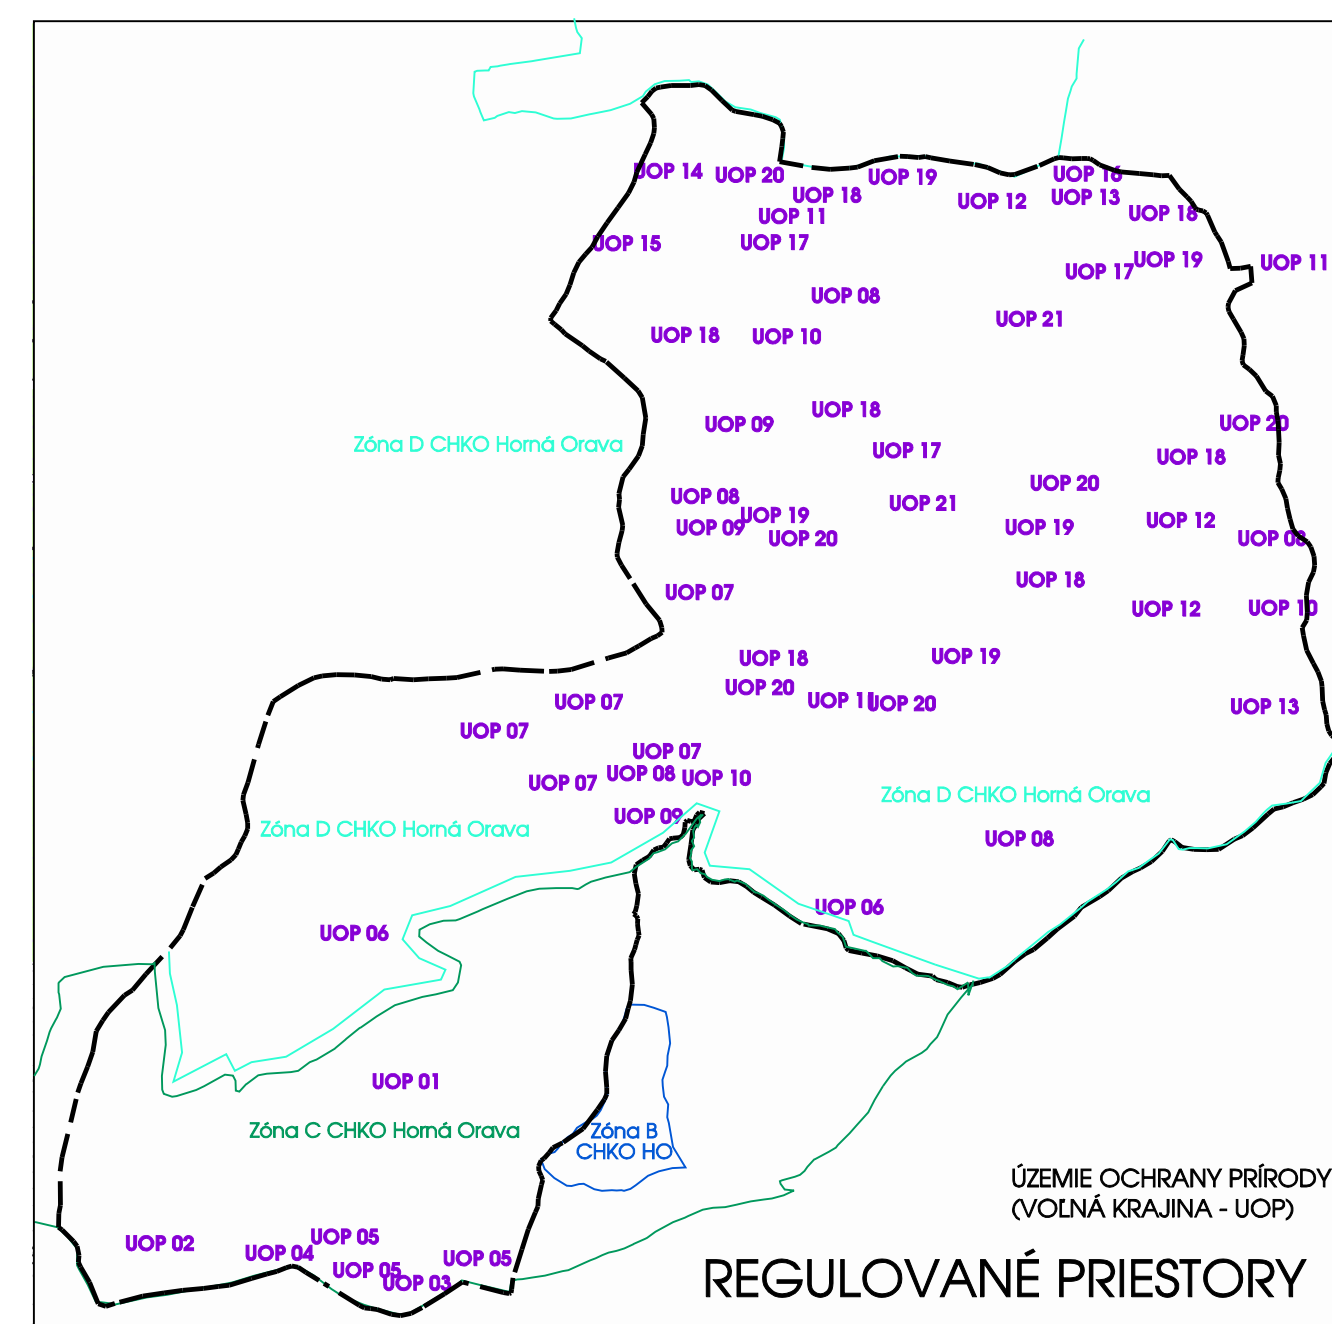

Architektonický ateliér **GAM** Nám.A.Hlinku 27,Ružomberok

NÁZOV DOKUMENTÁCIE	
ÚZEMNÝ PLÁN OBCE LOMNÁ	
NÁZOV VÝKRESU	
KOMPLEXNÝ VÝKRES PRIESTOROVÉHO USPORIADANIA A FUNKČNÉHO VYUŽITIA KATASTRÁLNEHO ÚZEMIA A VEREJNOPROSPEŠNÉ STAVBY	
OBJEDNÁVATEĽ DOKUMENTÁCIE:	
OBEC - LOMNÁ	
AUTORI RIŠENIA:	
ING.ARCH. MARIÁN GOČ, AUTORIZOVANÝ ARCHITEKT	
ODBOBNÁ SPOLUPRÁCA:	
ING.PETER GAŽÍK, ING.ANTON GALAS, ING.ANTON TURAN	
JANĽKA RECHTORIKOVÁ, ZUZANA TAKÁČOVÁ	
ČÍSLO ZÁKAZKY	
693 - 20	
DÁTUM	
AUGUST 2007	
MERKA VÝKRESU	
1 : 10 000	
ČÍSLO VÝKRESU	
2	