

ÚZEMNÝ PLÁN OBCE LOMNÁ

OZNAČENIE REGULOVANÝCH PRIESTOROV


1. OBYTNÉ ÚZEMIE (OU)
OU.01 POLANY
OU.02 ZA LOMNICOU I.
OU.03 ZA LOMNICOU II.
OU.04 OKOLO LOMNICE
OU.05 PÁLENICE I.
OU.06 PÁLENICE II.
OU.07 LÁNY I.
OU.08 LÁNY II.
OU.09 STRED I.
OU.10 KUKŇOVKY I.
OU.11 KUKŇOVKY II.
OU.12 KUKŇOVKY III.
OU.13 KUKŇOVKY IV.
OU.14 KUKŇOVKY V.
OU.15 POD BYTOVKOU
OU.16 STRED II.
OU.17 ZA VODOU I.
OU.18 ZA VODOU II.

2. VÝROBNÉ ÚZEMIE (VU)
VU.02 ŠTRKOVŇA
VU.03 PRIEMYSELNÁ ZÓNA

3. REKREAČNÉ ÚZEMIE (RU)
RU.02 ŠPORTOVO-REKREAČNÁ ZÓNA OMBRISKA
RU.03 ŠPORTOVÝ AREÁL POD KOSORISKOM
RU.04 LYŽIARSKÉ STREDISKO

4. ÚZEMIE OCHRANY PRÍRODY (VOĽNÁ KRAJINA UOP)

UOP 01 ZÓNA C CHKO HORNÁ ORAVA + LESY HOSPODÁRSKE + BIKORIDOR
UOP 02 ZÓNA C CHKO HORNÁ ORAVA + NELESNÁ DREVINOVÁ VEGETÁCIA (NDV) + BIKORIDOR
UOP 03 ZÓNA C CHKO HORNÁ ORAVA + TRVÁLE TRÁVNE PORASTY (TTP) + BIKORIDOR
UOP 04 ZÓNA C CHKO HORNÁ ORAVA + TRVÁLE TRÁVNE PORASTY (TTP) + BIKORIDOR
UOP 05 ZÓNA C CHKO HORNÁ ORAVA + PODMÁČANÉ LOKALITY + BIKORIDOR
UOP 06 ZÓNA D CHKO HORNÁ ORAVA + LESY HOSPODÁRSKE + BIKORIDOR
UOP 07 ZÓNA D CHKO HORNÁ ORAVA + PODMÁČANÉ LOKALITY + BIKORIDOR
UOP 08 ZÓNA D CHKO HORNÁ ORAVA + NELESNÁ DREVINOVÁ VEGETÁCIA (NDV) + BIKORIDOR
UOP 09 ZÓNA D CHKO HORNÁ ORAVA + NELESNÁ DREVINOVÁ VEGETÁCIA (NDV) + TRVÁLE TRÁVNE PORASTY (TTP) + BIKORIDOR
UOP 10 ZÓNA D CHKO HORNÁ ORAVA + TRVÁLE TRÁVNE PORASTY (TTP) + BIKORIDOR
UOP 11 ZÓNA D CHKO HORNÁ ORAVA + KORIDORY VODNÝCH TOKOV
UOP 12 ZÓNA D CHKO HORNÁ ORAVA + LESY HOSPODÁRSKE + BIOCENTRUM
UOP 13 ZÓNA D CHKO HORNÁ ORAVA + NELESNÁ DREVINOVÁ VEGETÁCIA (NDV) + BIOCENTRUM
UOP 14 ZÓNA D CHKO HORNÁ ORAVA + TRVÁLE TRÁVNE PORASTY (TTP) + BIOCENTRUM
UOP 15 ZÓNA D CHKO HORNÁ ORAVA + PODMÁČANÉ LOKALITY + BIOCENTRUM
UOP 16 ZÓNA D CHKO HORNÁ ORAVA + NELESNÁ DREVINOVÁ VEGETÁCIA (NDV) + TRVÁLE TRÁVNE PORASTY (TTP) + BIOCENTRUM
UOP 17 ZÓNA D CHKO HORNÁ ORAVA + LESY HOSPODÁRSKE
UOP 18 ZÓNA D CHKO HORNÁ ORAVA + NELESNÁ DREVINOVÁ VEGETÁCIA (NDV)
UOP 19 ZÓNA D CHKO HORNÁ ORAVA + NELESNÁ DREVINOVÁ VEGETÁCIA (NDV) + TRVÁLE TRÁVNE PORASTY (TTP)
UOP 20 ZÓNA D CHKO HORNÁ ORAVA + TRVÁLE TRÁVNE PORASTY (TTP)
UOP 21 ZÓNA D CHKO HORNÁ ORAVA + NELESNÁ DREVINOVÁ VEGETÁCIA (NDV) + TRVÁLE TRÁVNE PORASTY (TTP) + ORNÁ PÓDA

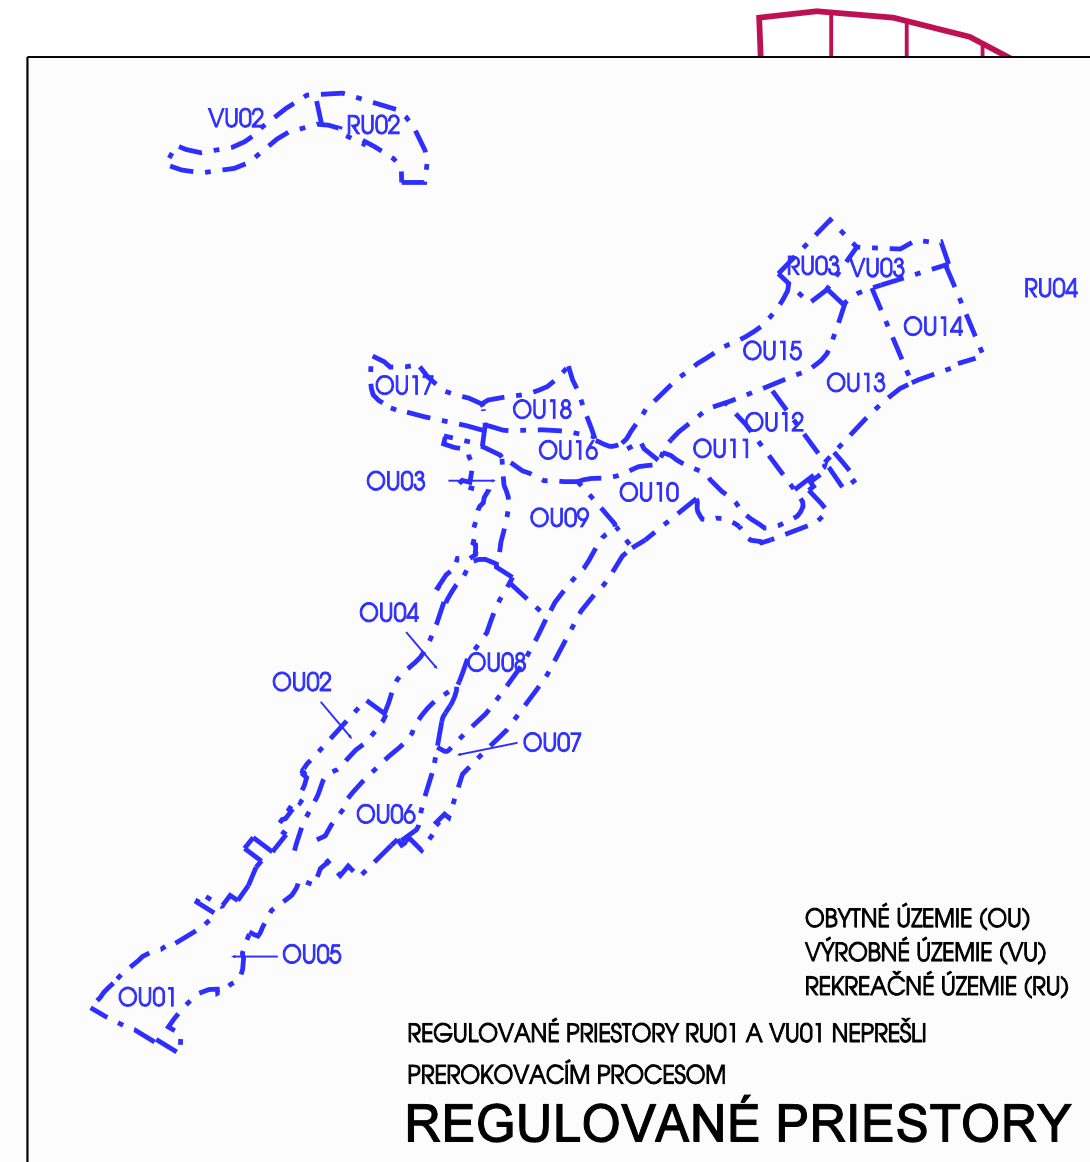



LEGENDA

STAV	NÁVRH	
---	---	HRANICA RIŠEŠENÉHO ÚZEMIA
---	---	HRANICA KATASTRÁLNEHO ÚZEMIA
---	---	ZASTAVANÉ ÚZEMIE OBCE K 1.1.1990
---	---	HRANICA OCHRANNÝCH PÁSME VŠETKÉHO DRUHU
---	---	LESY HOSPODÁRSKE
---	---	HOLNÉ LÚKY
---	---	NDV + TTP + OP
---	---	VODNÉ TOKY, PLOCHY
---	---	ORNÁ PÓDA - OP
---	---	TRVÁLE TRÁVNE PORASTY - TTP
---	---	NELESNÁ DREVINOVÁ VEGETÁCIA - NDV
---	---	NDV + TTP
---	---	KORIDORY VODNÝCH TOKOV
---	---	POČNÉ HNOJISKÁ
---	---	NARUŠENÉ PLOCHY
---	---	PHO VODNÝCH ZDROJOV II. STUPEŇ
---	---	PHO VODNÝCH ZDROJOV I. STUPEŇ A PRAMEN
---	---	ZAMOKRENÉ A PODMÁČANÉ LOKALITY
---	---	CINTORIN
---	---	HLAVNÉ SPEVNENÉ CESTY
---	---	ELEKTRICKÉ VEDENIE VN
---	---	LYŽIARSKA BEŽECKÁ TRASA

OCHRANA PRÍRODY	
---	CHRÁNENÉ VTÁČIE ÚZEMIE - SK CHVU 008 - HORNÁ ORAVA
---	ZÓNA B CHKO HORNÁ ORAVA
---	ZÓNA C CHKO HORNÁ ORAVA
---	ZÓNA D CHKO HORNÁ ORAVA
---	NADREGIONÁLNY BIKORIDOR OKRŮHLICA - ČRČEA
---	REGIONÁLNY BIKORIDOR - KAMENNÝ VRCH - BRESTOVKA
---	REGIONÁLNY BIKORIDOR - BELA ORAVA
---	REGIONÁLNE BIOCENTRÁ
---	46 - KAMENNÝ VRCH
---	50 - PREDNÁ FILOVÁ
---	58 - ZADNÉ PODŽEBY
---	59 - OČKAJKA
---	60 - KYPRINSKO
---	MIESTNY BIKORIDOR - LOMNICA
---	INTERAKČNÉ PRVKY
---	INTERAKČNÉ PRVKY
---	INTERAKČNÉ PRVKY
---	CHRÁNENÝ STROM

Ekostabilizačné opatrenia

---	---	ÚPRAVA POČNÉHO HNOJISKA PROTI PIESAKOM
---	---	REVITALIZÁCIA NARUŠENÝCH PLOCH
---	---	DODRŽAVANIE PRINCÍPOV EKOLOGICKÉHO HOSPODÁRENIA
---	---	DODRŽAVANIE PRINCÍPOV EKOLOGICKÉHO HOSPODÁRENIA
---	---	NEHNOJIť PRIEMYSELNÝMI HNOJIVAMI
---	---	ZACHOVANIE EXISTUJÚCEJ A DOPLNENIE NOVEJ VEGETÁCIE
---	---	ZACHOVANIE CHARAKTERU SOUČASNEJ KRAJINNEJ ŠTRUKTÚRY
---	---	ZACHOVANIE PRVKOV SOUČASNEJ KRAJINNEJ ŠTRUKTÚRY
---	---	ZACHOVANIE PRVKOV SOUČASNEJ KRAJINNEJ ŠTRUKTÚRY
---	---	ZACHOVANIE V PRÍRODZEMOM STAVE - BEZ ZÁSAHU
---	---	ODSTRÁNENIE NELEGÁLNYCH SKLÁDKOV ODPADOV
---	---	VYČISTENIE KORYTA A BREHOV VODNÉHO TOKU
---	---	VÝSADBA NELESNEJ DREVINOVEJ VEGETÁCIE
---	---	VÝSADBA IZOČLÁNEJ VEGETÁCIE

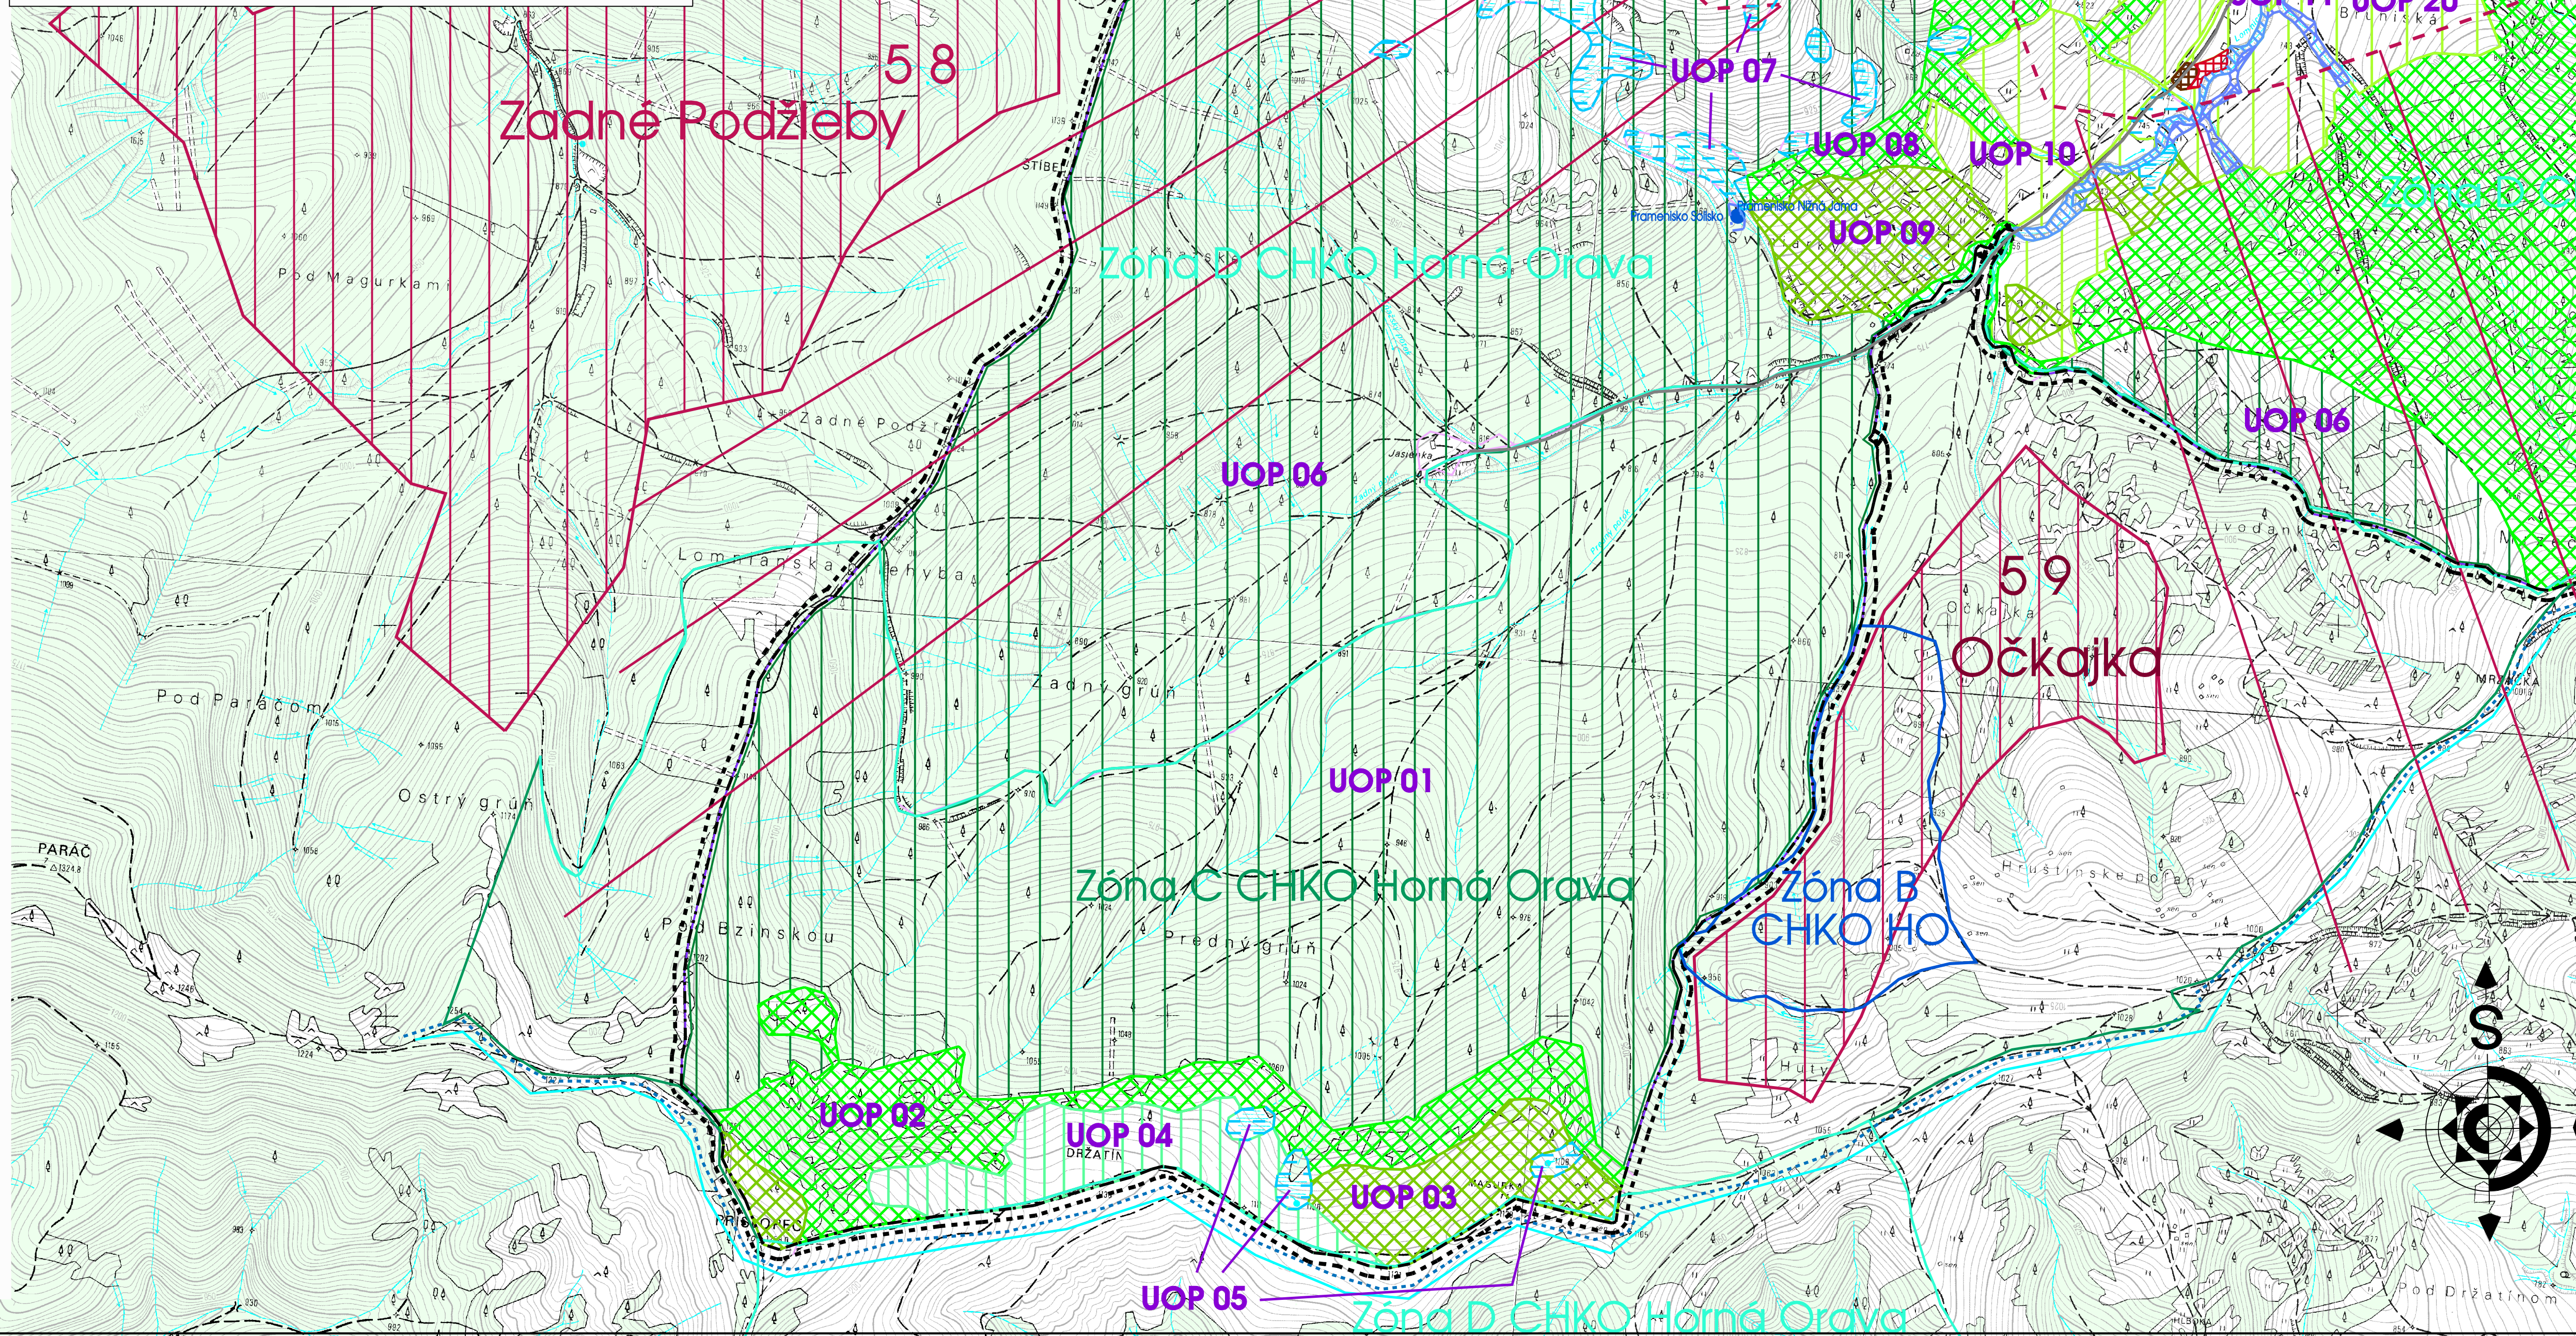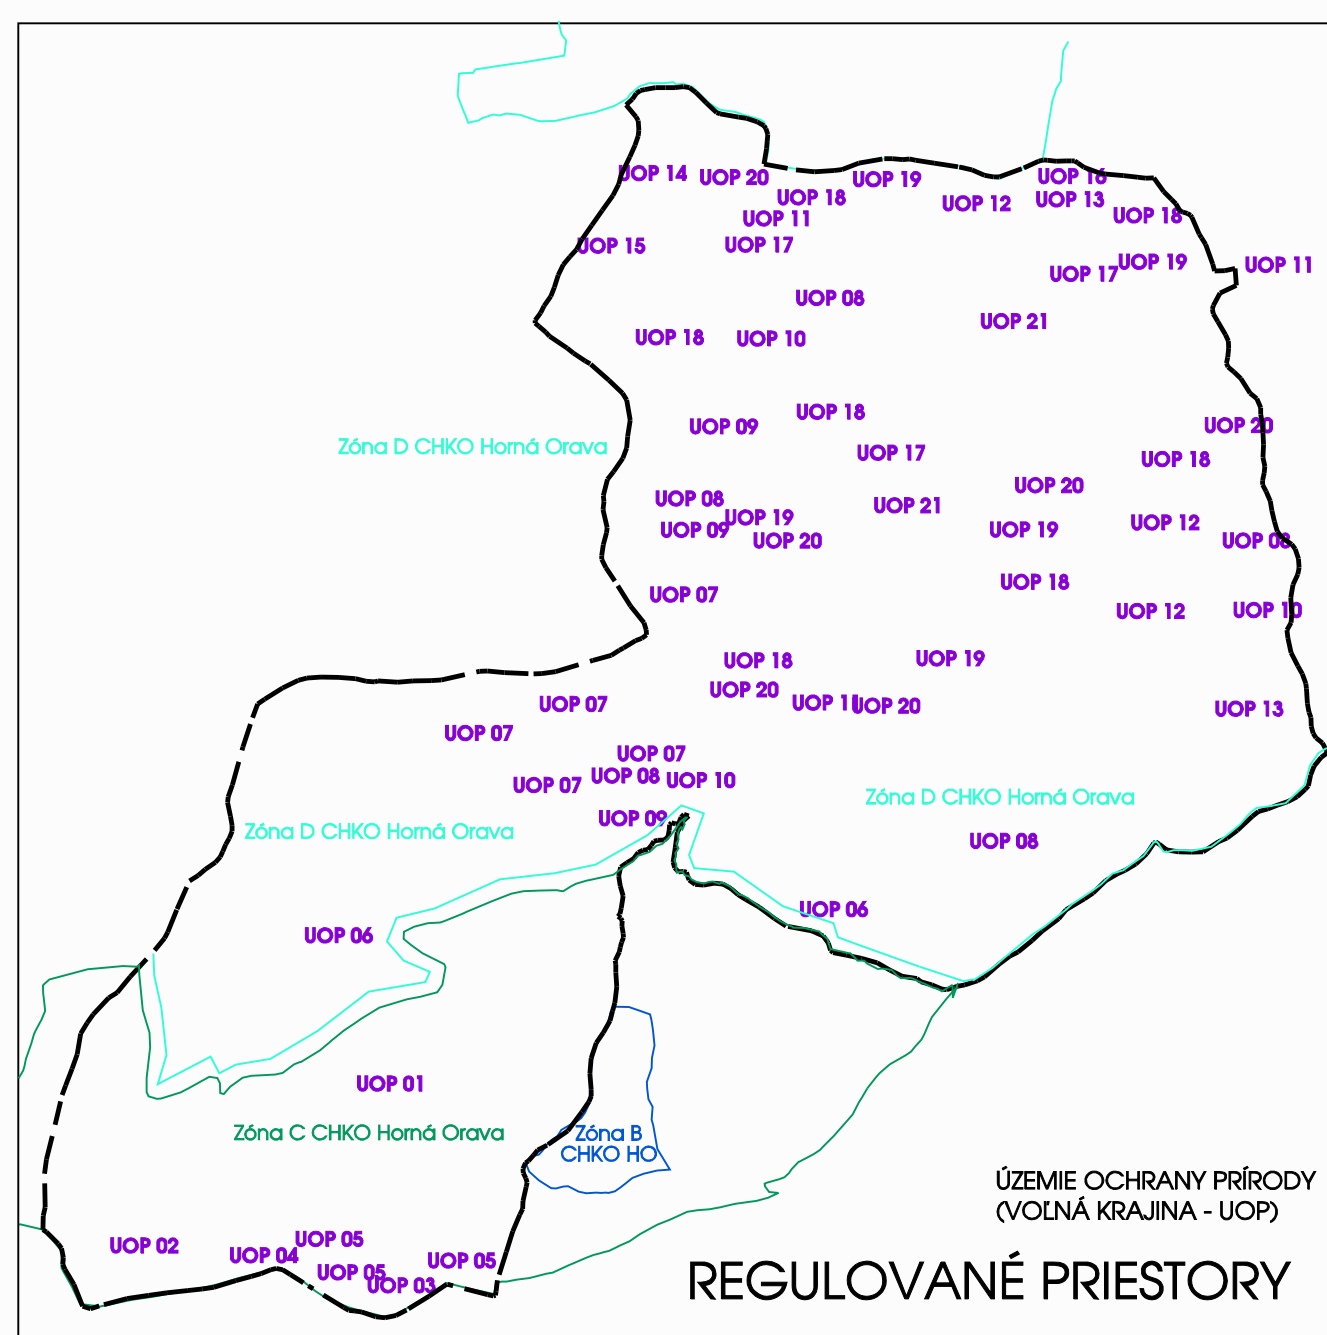

Architektonický ateliér **GAM** Nám.A.Hlinku 27,Ružomberok

NÁZOV DOKUMENTÁCIE	
ÚZEMNÝ PLÁN OBCE LOMNÁ	
NÁZOV VÝKRESU	
VÝKRES OCHRANY PRÍRODY A TVORBA KRAJINY, VRÁTANE PRVKOV USES-u	
OBJEDNÁVATEL DOKUMENTÁCIE:	
OBEC - LOMNÁ	
AUTORI RIŠENIA:	
ING.ARCH. MARIÁN GOČ, AUTORIZOVANÝ ARCHITEKT	
ODBOBNÁ SPOLUPRÁCA:	
ING.PETER GAŽÍK, ING.ANTON GALAS, ING.ANTON TURAN	
JANKA RECHTORIKOVÁ, ZUZANA TAKÁČOVÁ	
ČÍSLO ZÁKAZY	693 - 20
DÁTUM	AUGUST 2007
MIERKA VÝKRESU	1 : 10 000
ČÍSLO VÝKRESU	6