


# VÝREZ 4 Z VÝKRESU č.4

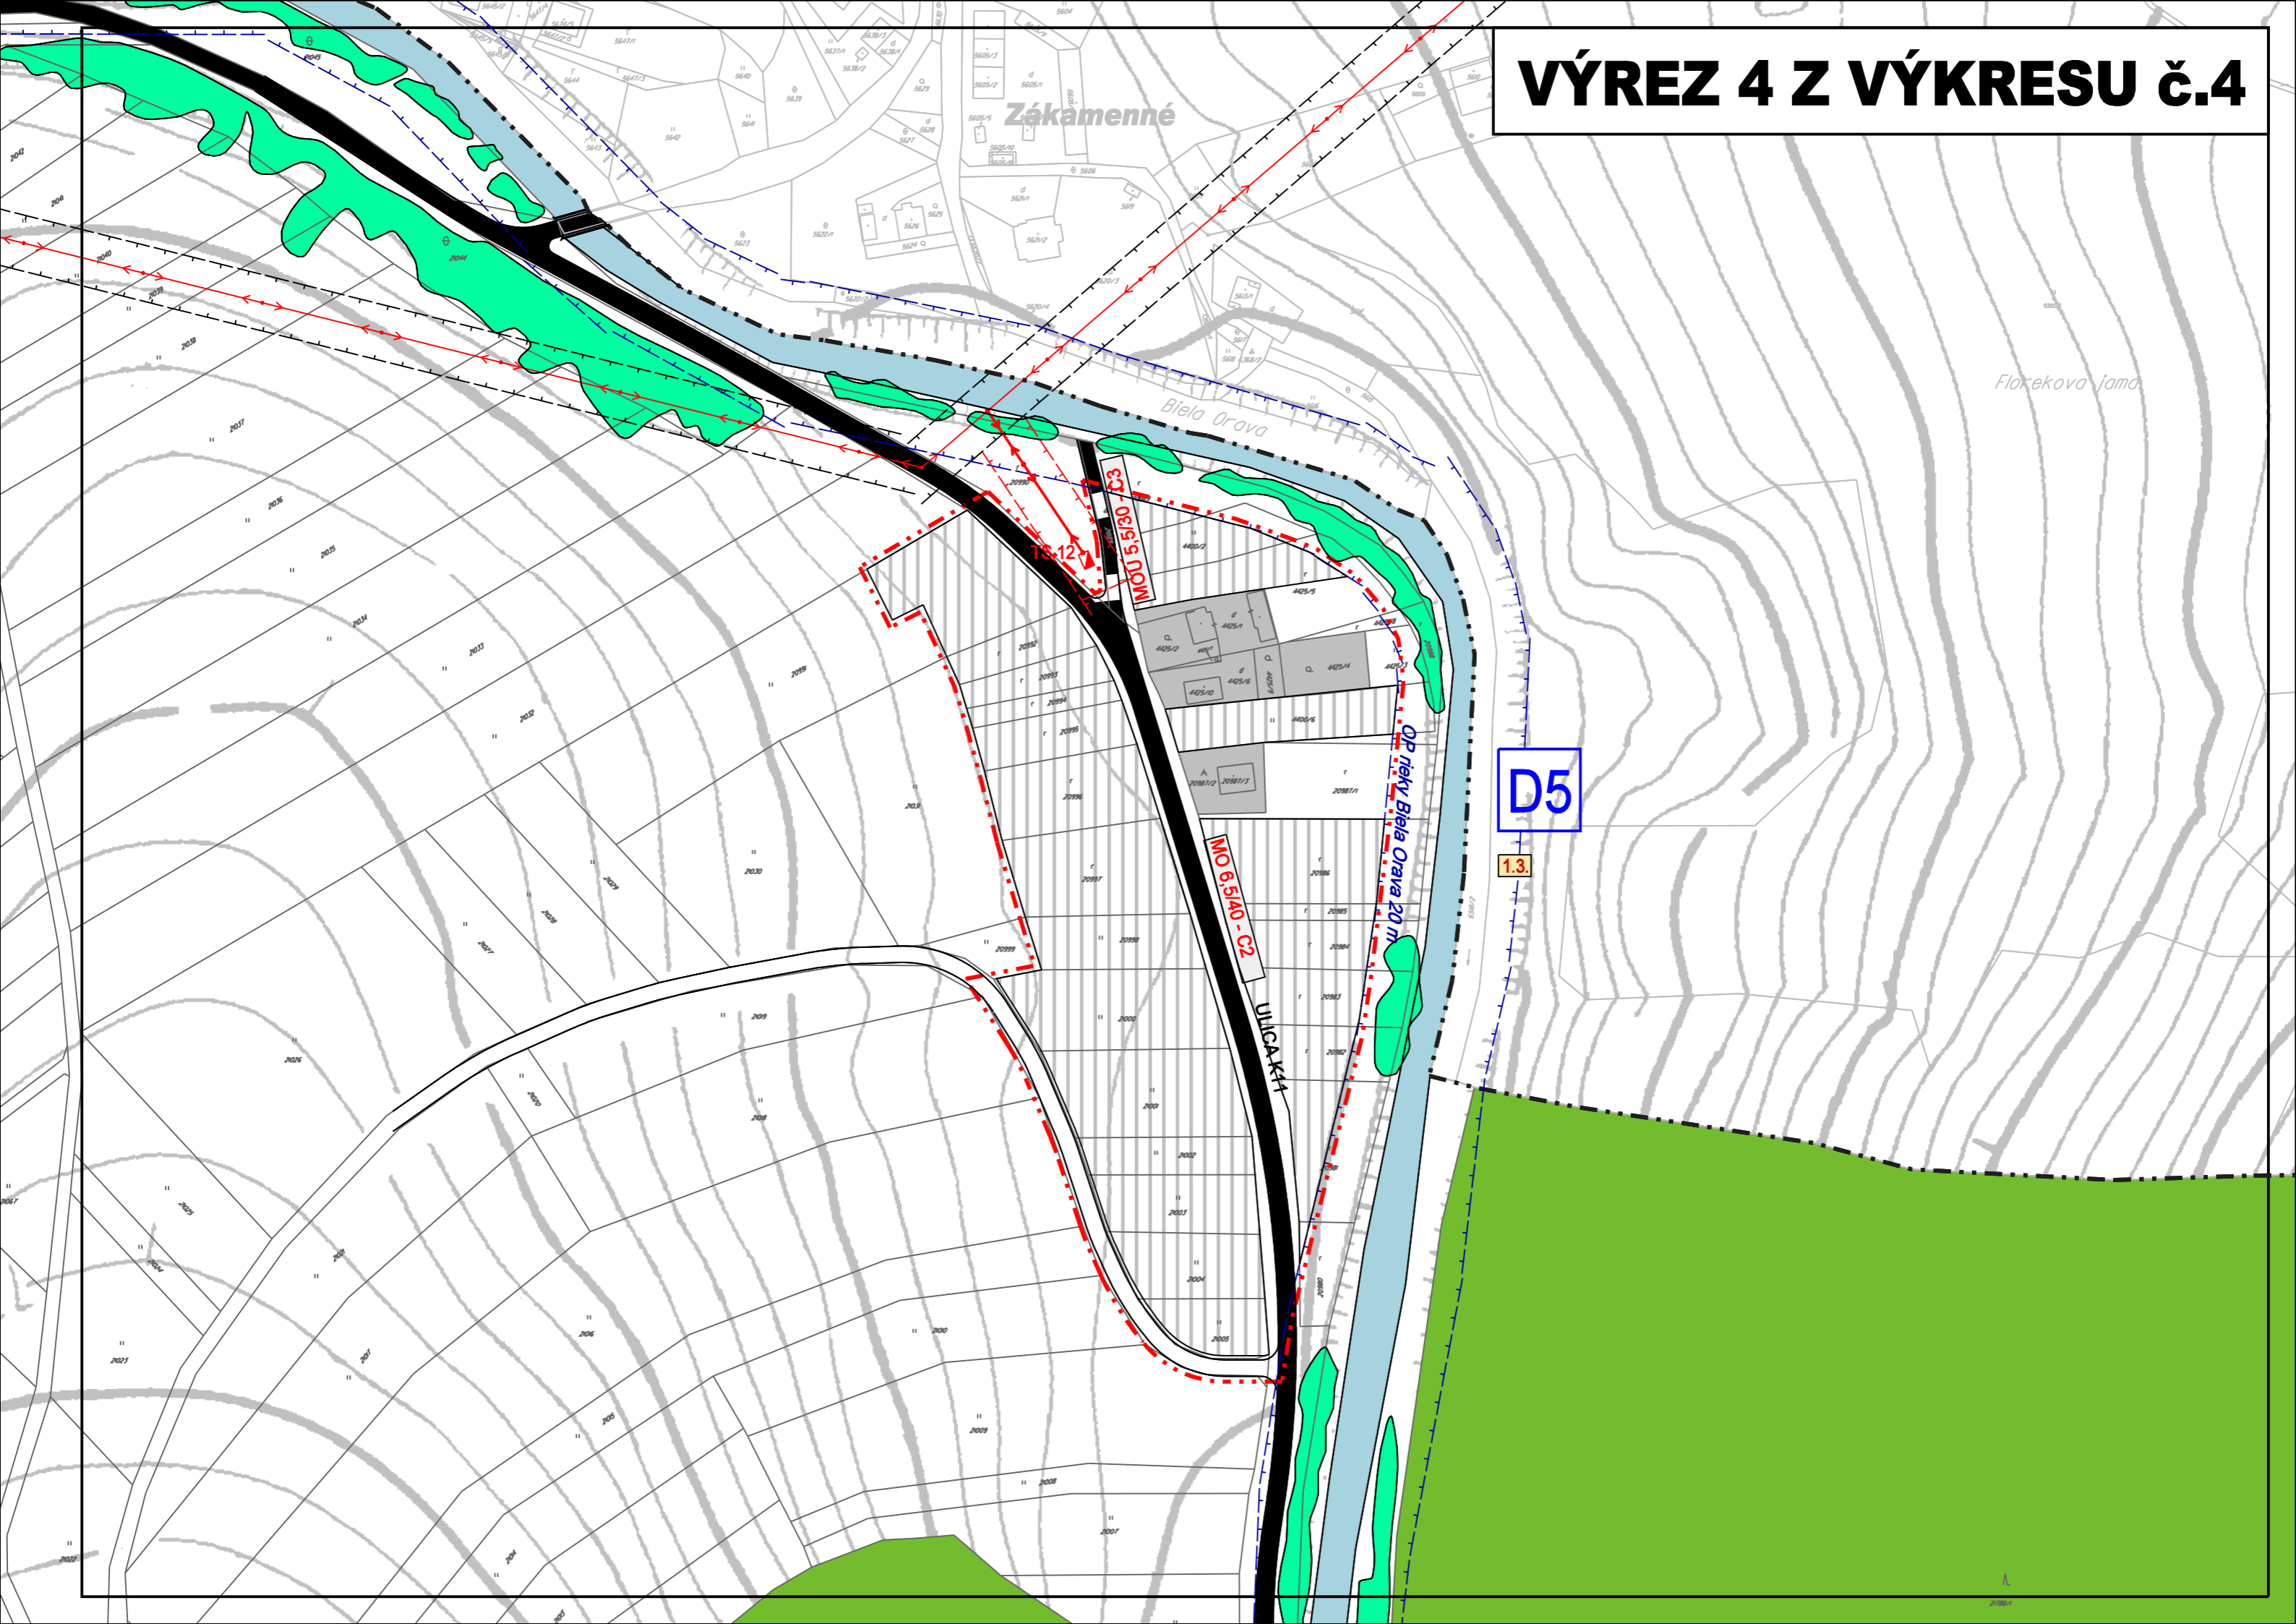

Zákamenné

Biela Orava

Florekova jama

D5

1.3

MOU 5.5130 - C3

MO 6.5140 - C2

ULICA K4

Op rieky Biela Orava 20 m